




COUPE B-B

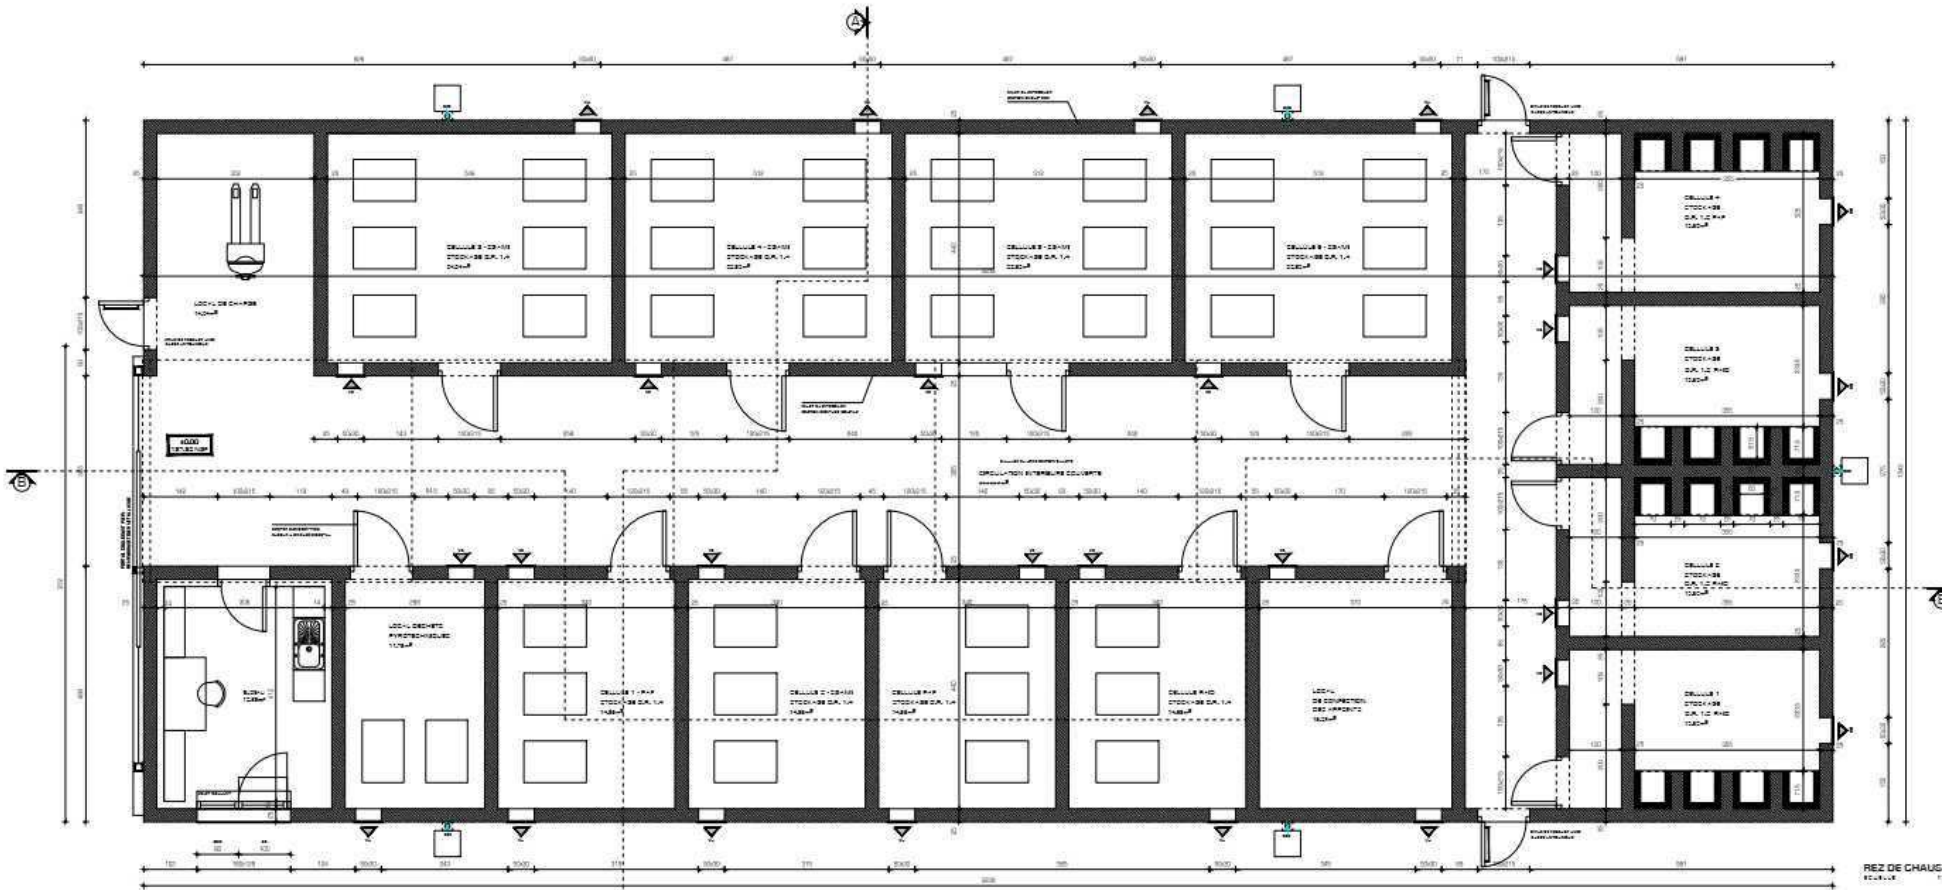


CREATION D'UNE SOUTE A MUNITION
 dossier ICPE – demande d'enregistrement
 Site : SGAMI DEL – 6 place Salvador Allendé, 69 190 ST FONS

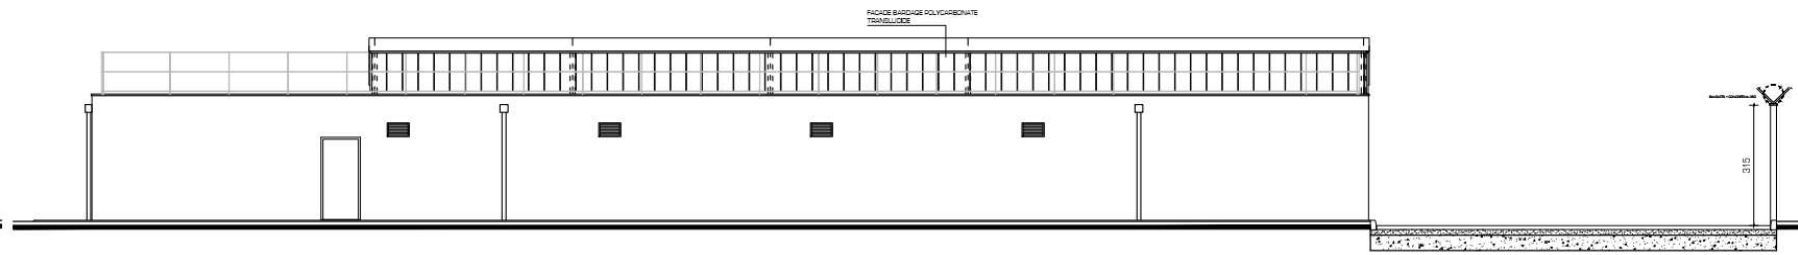




FACADE NORD

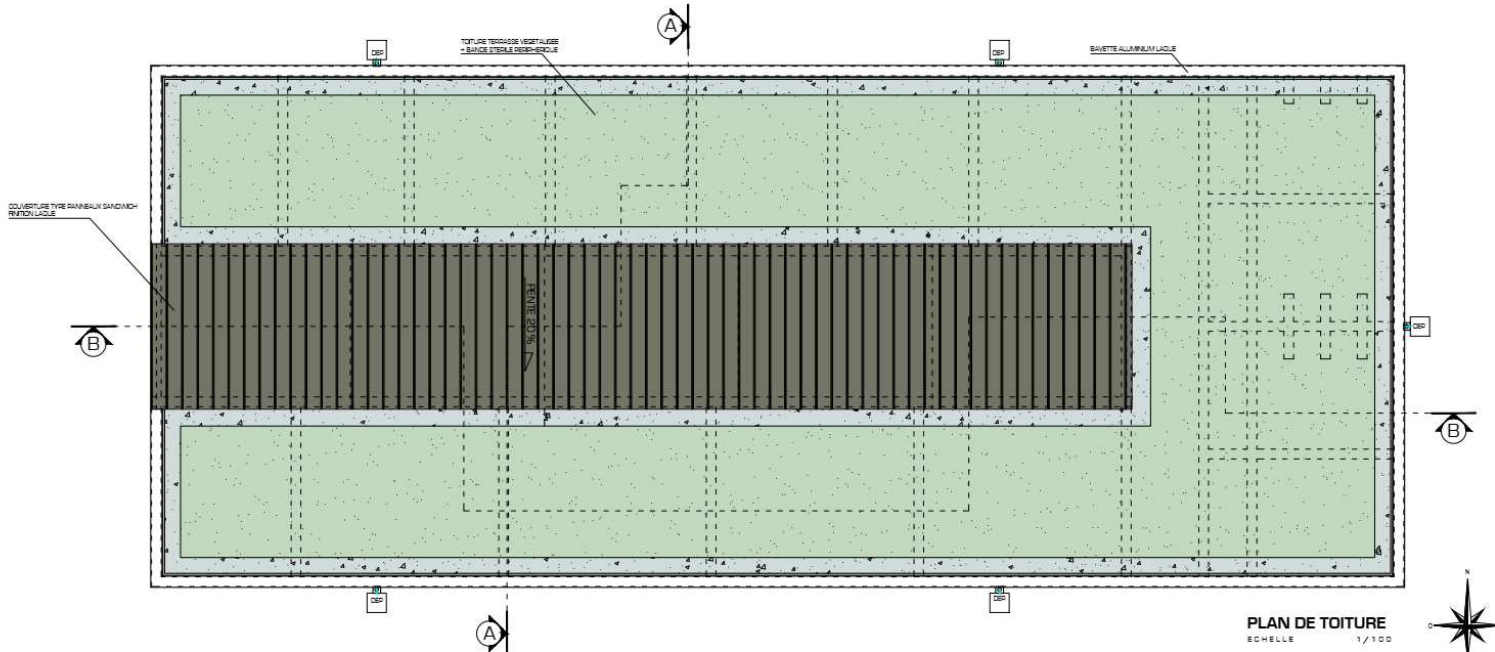

PLAN DE TOITURE
Echelle 1/100

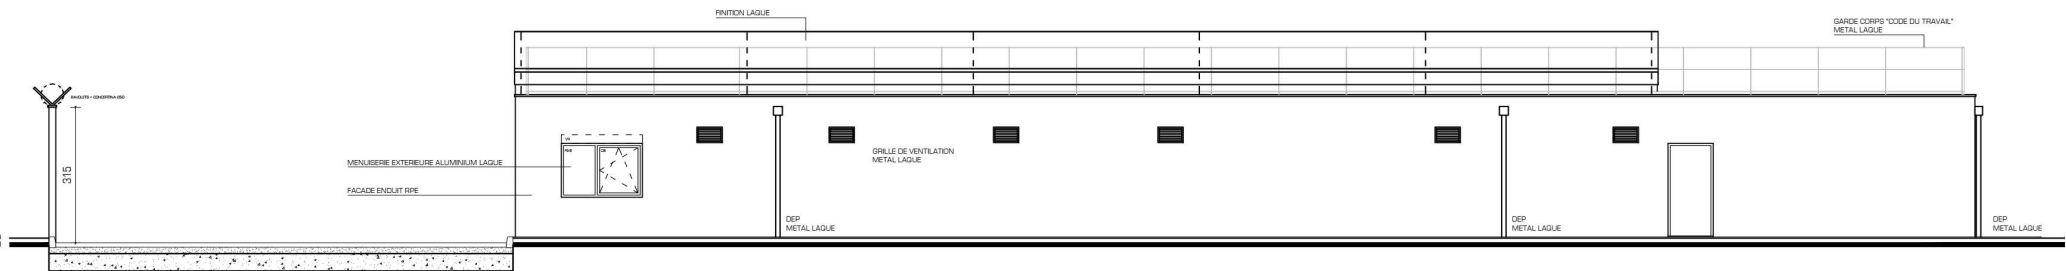

FACADE SUD

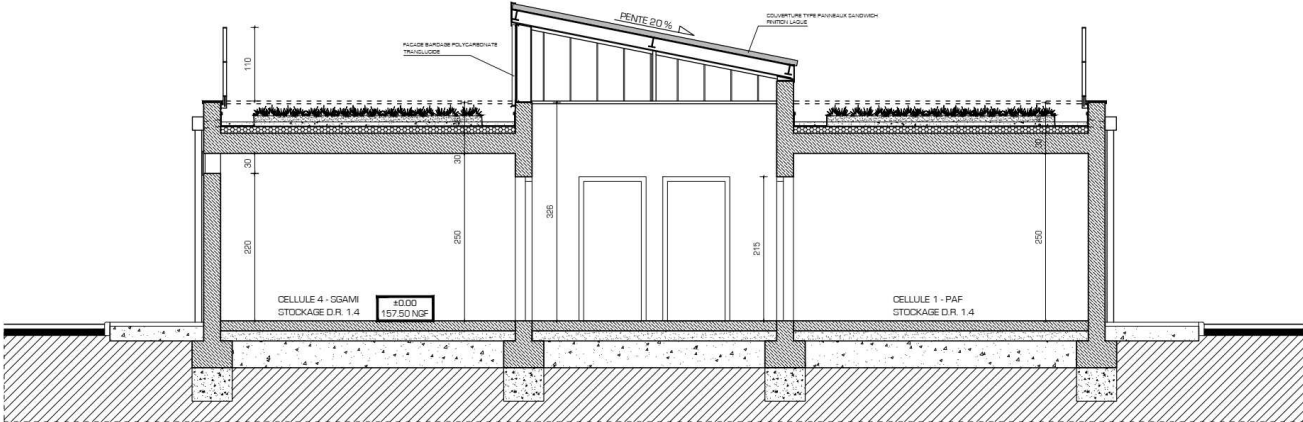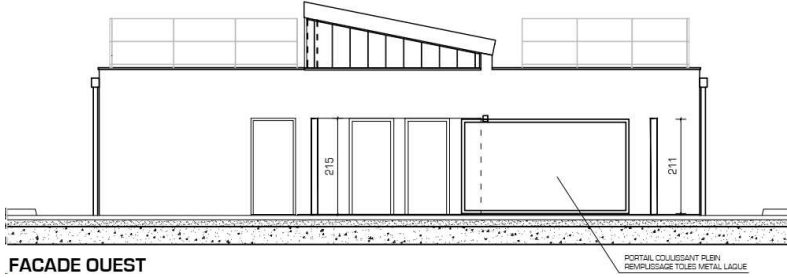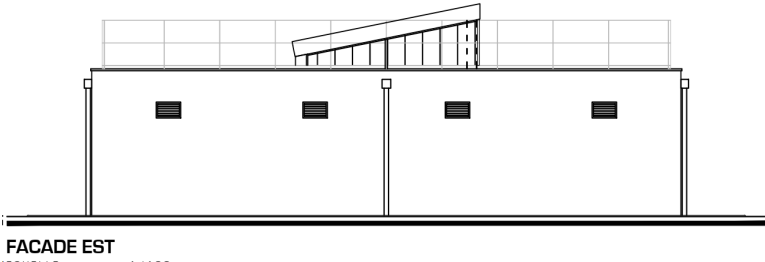

COUPE A.A
ECHELLE 1/50