

Zone Rouge
 Zone Rouge Extension
 Zone bleue
 Zone verte

Profils
 — Cote réglementaire de référence en m NGF
 — Cote réglementaire de référence en m NGF

Centre Urbain
 [Red outline] Limite centre urbain


Remblais
 [Hatched pattern] Remblais
 [Dashed pattern] Remblais pont

COMMUNE
 [Yellow outline] Limite communale


**PLAN DE PREVENTION DES RISQUES NATURELS
 D'INONDATION DE LA BREVENNE ET DE LA TURDINE**

CARTE DE ZONAGE

14-Communes de l'Arbresle -Eveux

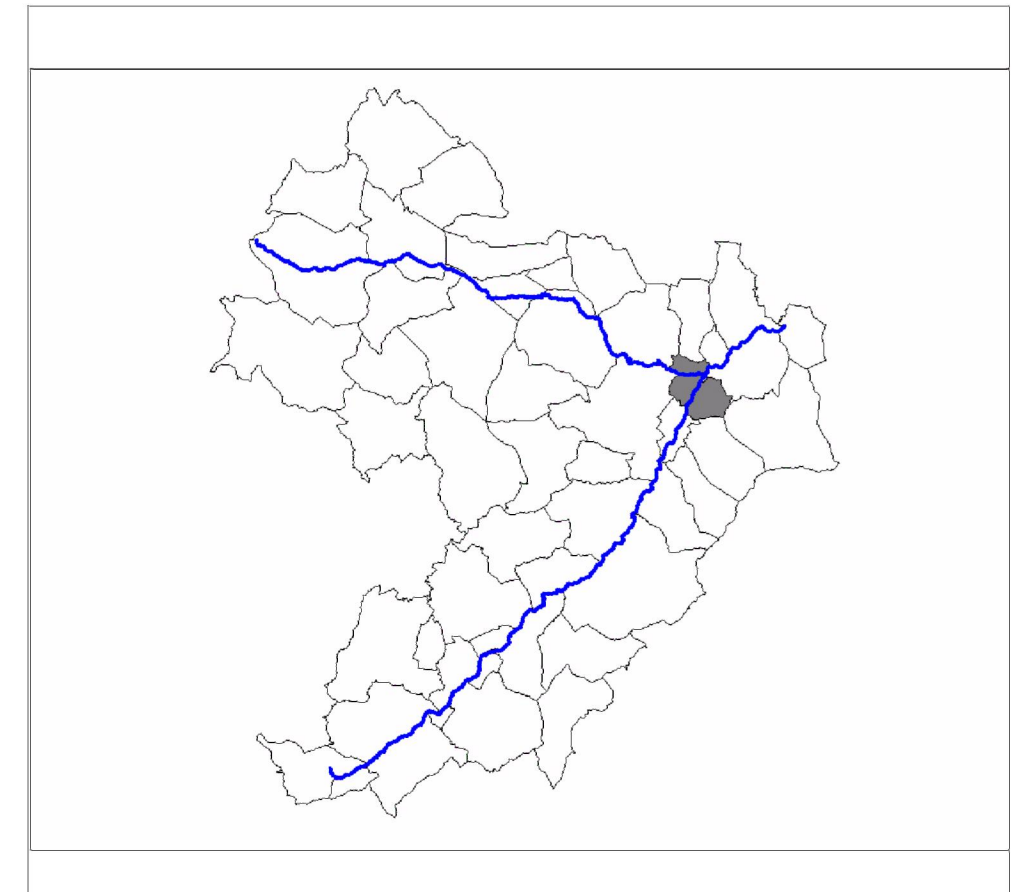

| | |
|-----------------------|--------------------------------|
| Échelle : 1/5000ème | Prescription du : 04 juin 2009 |
| Établi le : Mars 2012 | Approbation du : 22 Mai 2012 |

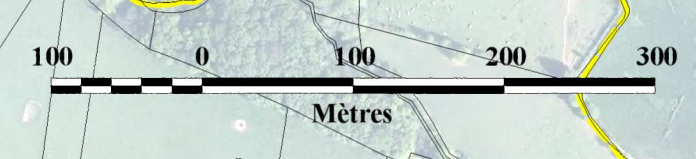

Échelle : 1:5 000