


Sarcey

ZONE BLANCHE

0.70m / TN

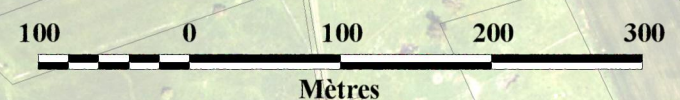

Échelle: 1:5 000




PRÉFET DU RHÔNE

**PLAN DE PREVENTION DES RISQUES NATURELS
D'INONDATION DE LA BREVENNE ET DE LA TURDINE**

CARTE DE ZONAGE

24-Commune de Sarcey

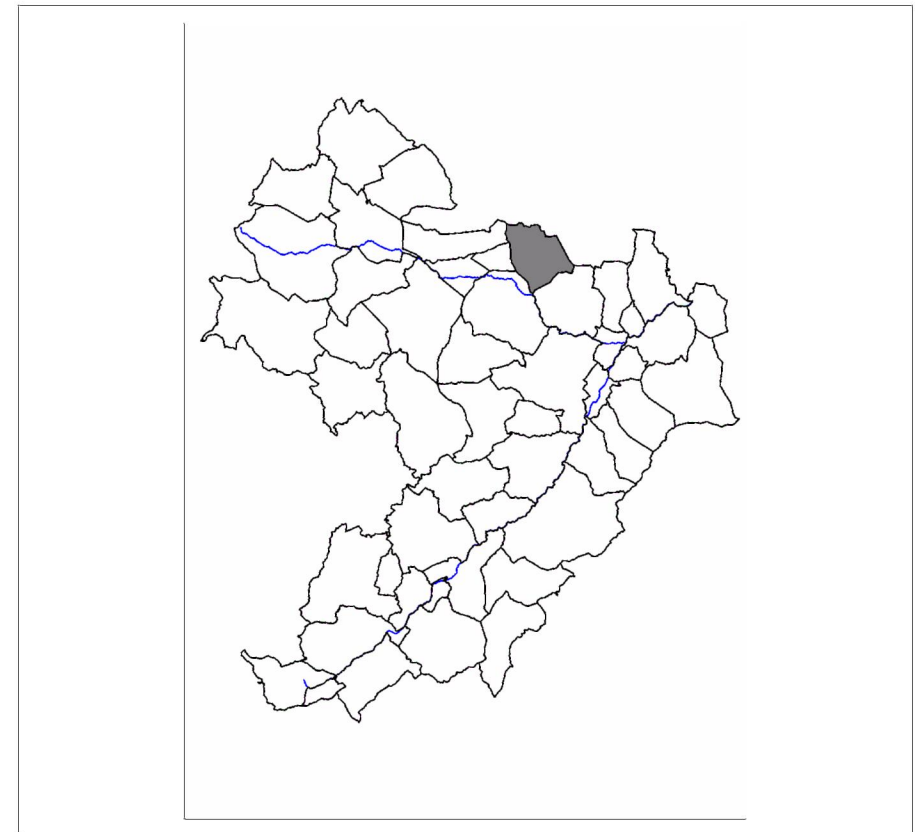

Échelle : 1/5000ème	Prescription du 04 Juin 2009
Établi le : Mars 2012	Approbation du

BdOrtho®, © IGN - Paris - 2008
BdTopoo®, © IGN - Paris - 2010
BdParcellaire
protocole IGN/MEDAD-MAP, juillet 2007
Autorisation de diffusion : libre - reproduction interdite

**Direction Départementale des Territoires du Rhône, 165 rue Garibaldi - 69401 Lyon cedex 03
SPAR / UPR / 04 78 65 53 32**

- Zone Rouge
- Zone Rouge Extension
- Zone bleue
- Zone verte

CENTRE URBAIN

- Limite centre urbain

REMBLAIS

- Remblais
- Remblais pont

COMMUNE

- Limite communale