

0.70 M /TN

ZONE BLANCHE

ZONE BLANCHE

Sain-Bel

ZONE BLANCHE

Zone Rouge
Zone Rouge Extension
Zone bleue
Zone verte

PROFILS
Cote réglementaire de référence en m NGF

CENTRE URBAIN
Limite centre urbain


REMBLAIS
Remblais
Remblais pont

COMMUNE
Limite communale

**PLAN DE PREVENTION DES RISQUES NATURELS
D'INONDATION DE LA BREVENNE ET DE LA TURDINE**

PREFET DU RHONE

**CARTE DE ZONAGE
13-Commune de Sain Bel**

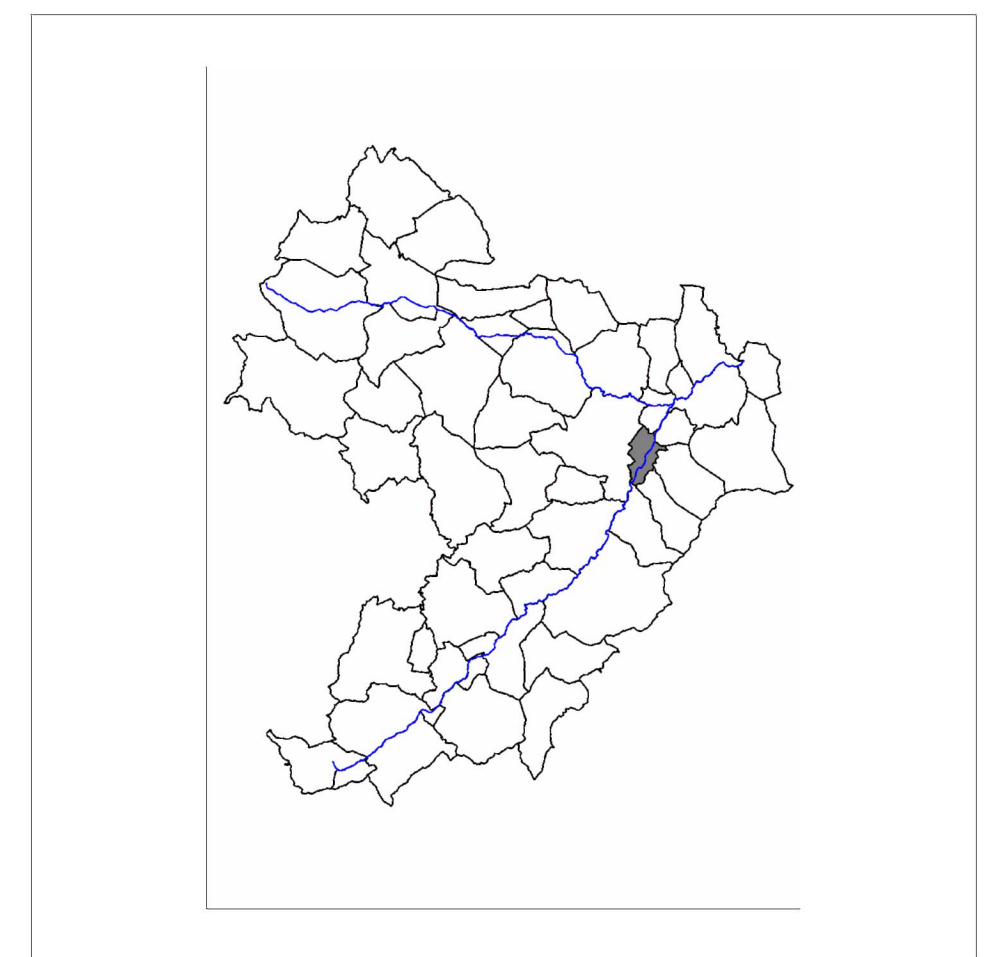

Échelle : 1/5000ème	Prescription du 04 Juin 2009
Établi le : Mars 2012	Approbation du

BDOrtho® © IGN - Paris - 2008
BDTopo®, © IGN - Paris - 2010
BDParcellaire
protocole IGN/MEDAD-MAP, juillet 2007
Autorisation de diffusion - libre - reproduction interdite