


ZONE BLANCHE

ZONE BLANCHE


MARCY-L'ÉTOILE

ZONE BLANCHE


ZONE BLANCHE

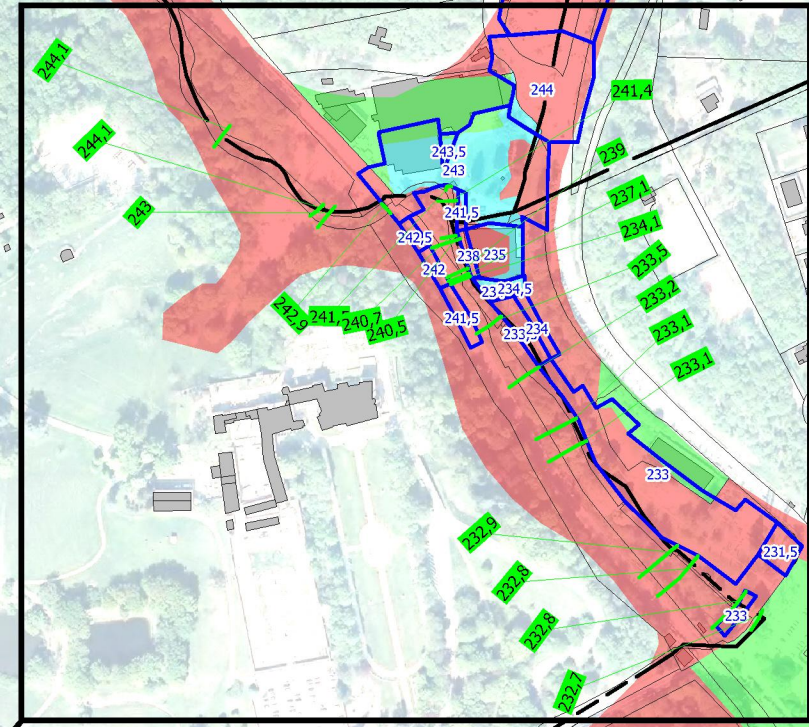

SORCE

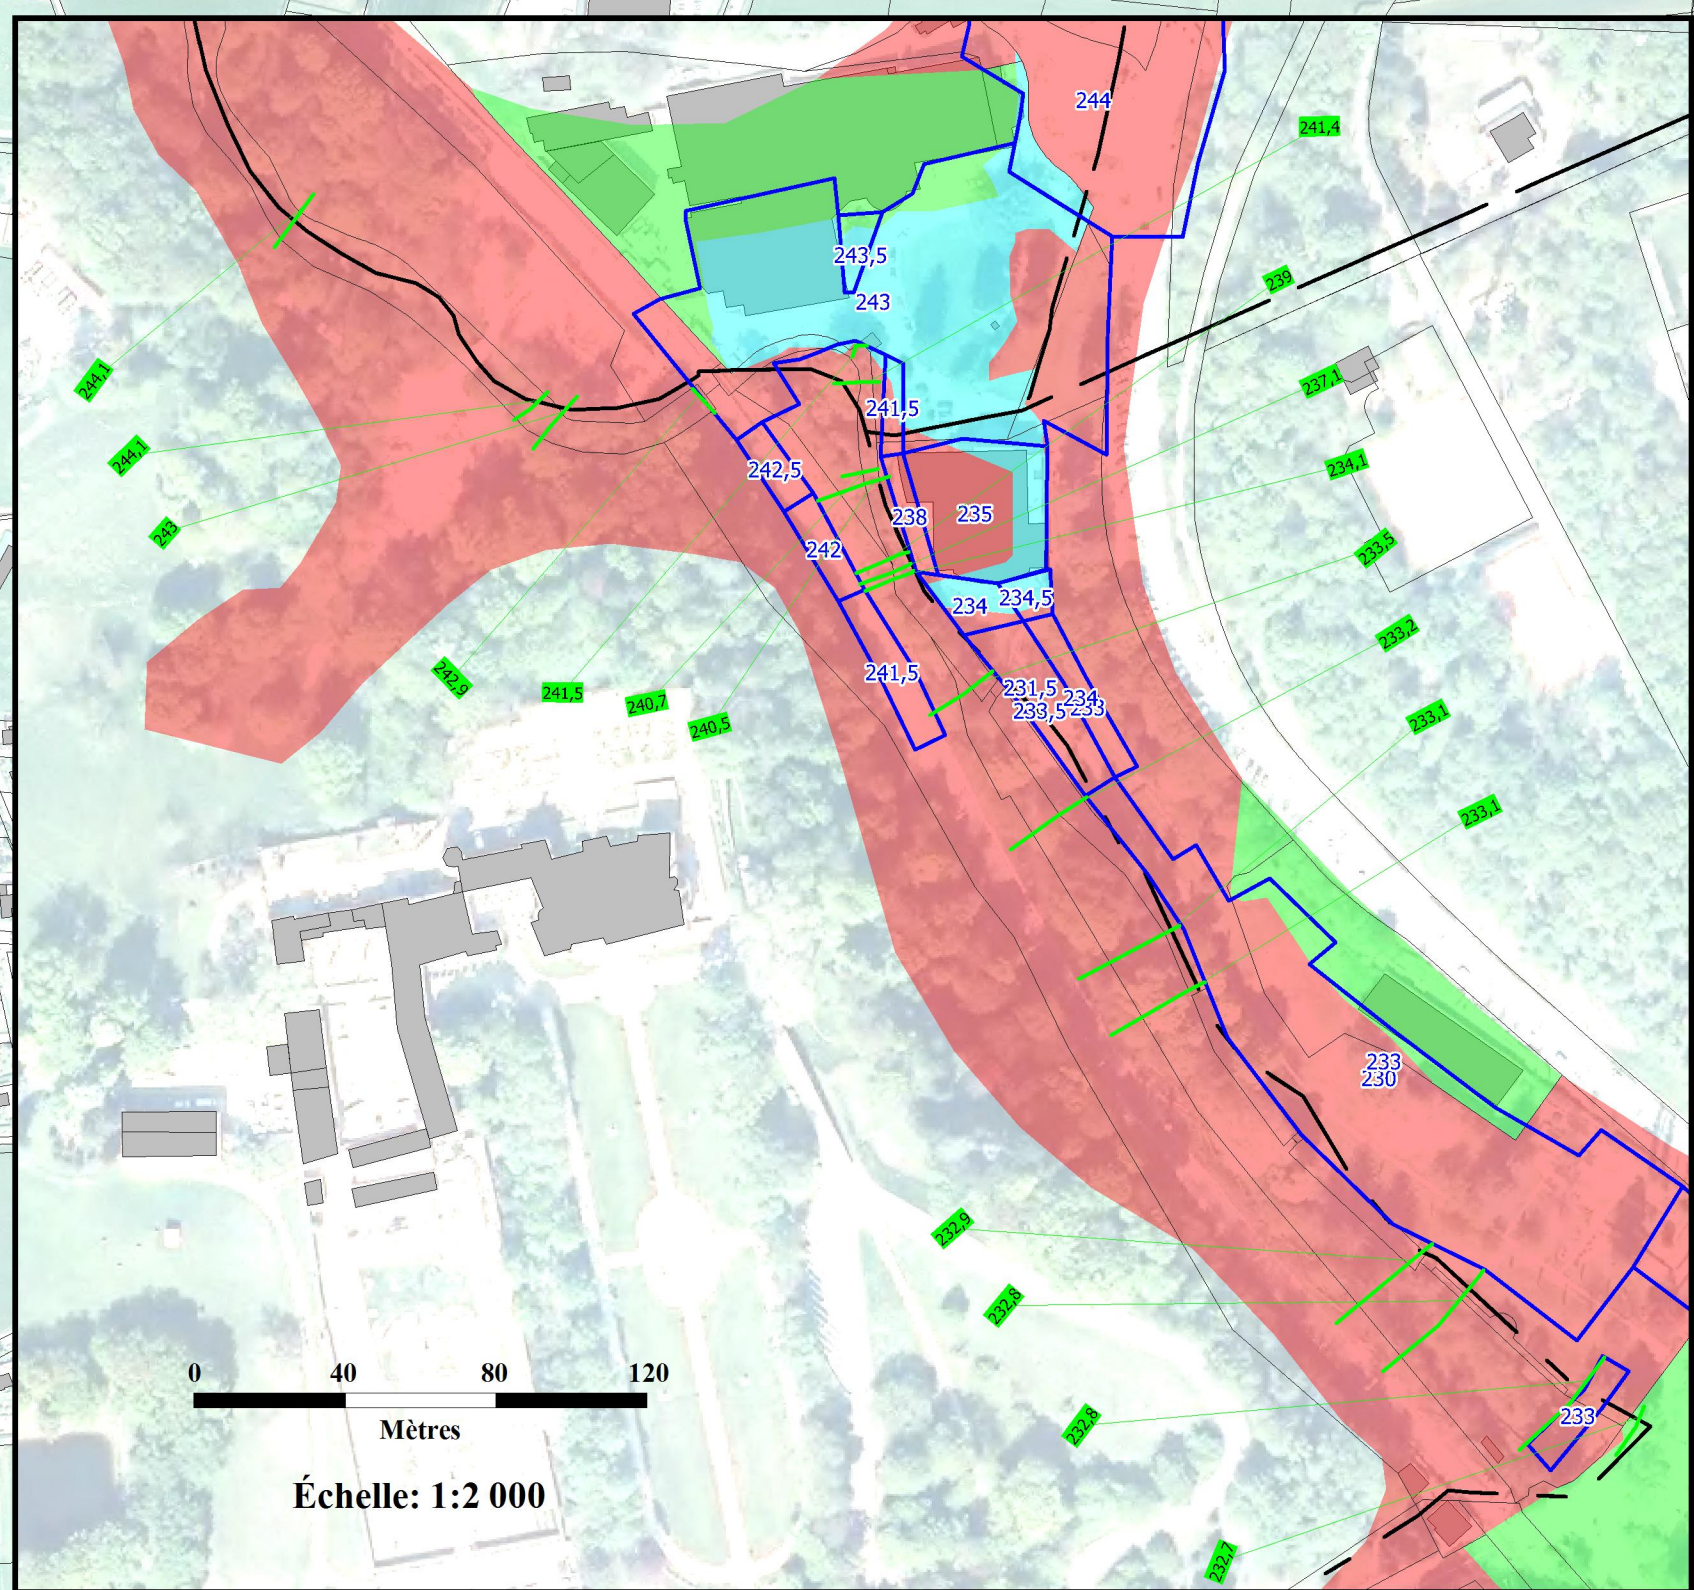

- Zone rouge
- Zone rouge extension
- Zone bleue
- Zone verte HGM
- Profil - Cote réglementaire de référence en m.NGF
- Casier - Cote réglementaire de référence en m.NGF
- Limite du bassin versant
- Limite communale
- Limite de parcelle
- Bâti

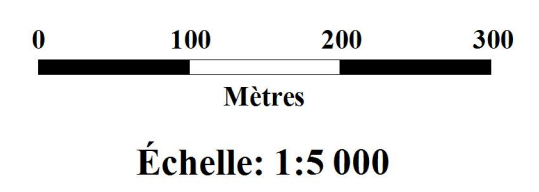


PREFET DU RHÔNE

### PLAN DE PRÉVENTION DES RISQUES NATURELS D'INONDATION DE L'YZERON

#### CARTE DE ZONAGE

04 Commune de Marcy L'Etoile

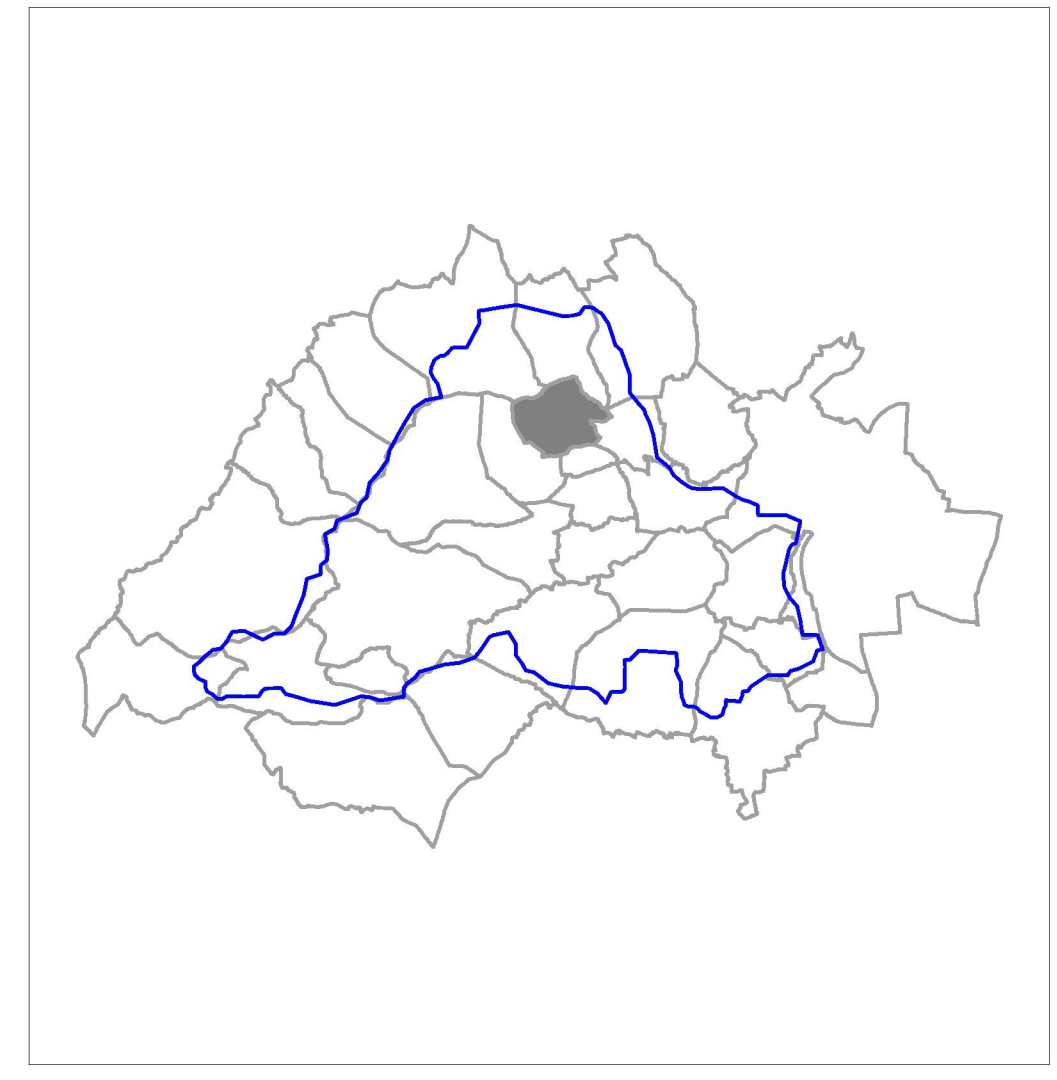

Échelle : 1/5000ème

Prescription du 04/11/2010

Établi le : Juillet 2013

Approbation du 22 octobre 2013

BdOrtho®, BdParcellaire® © IGN - Paris - 2011  
protocole IGN/MEDDTL-MAAPRAT, octobre 2011  
Autorisation de diffusion : libre - reproduction interdite

Direction Départementale des Territoires du Rhône, 165 rue Garibaldi - 69401 Lyon cedex 03  
SPAR / UPR / 04 78 65 53 32