

ZONE BLANCHE

ZONE BLANCHE

ZONE BLANCHE

ZONE BLANCHE

ZONE BLANCHE

ZONE BLANCHE

ZONE BLANCHE

- Zone rouge
- Zone rouge extension
- Zone bleue
- Zone verte HGM


- Limite du bassin versant
- Limite communale
- Limite de parcelle
- Bâti



PLAN DE PRÉVENTION DES RISQUES NATURELS D'INONDATION DE L'YZERON

CARTE DE ZONAGE

05 Commune de Pollionnay

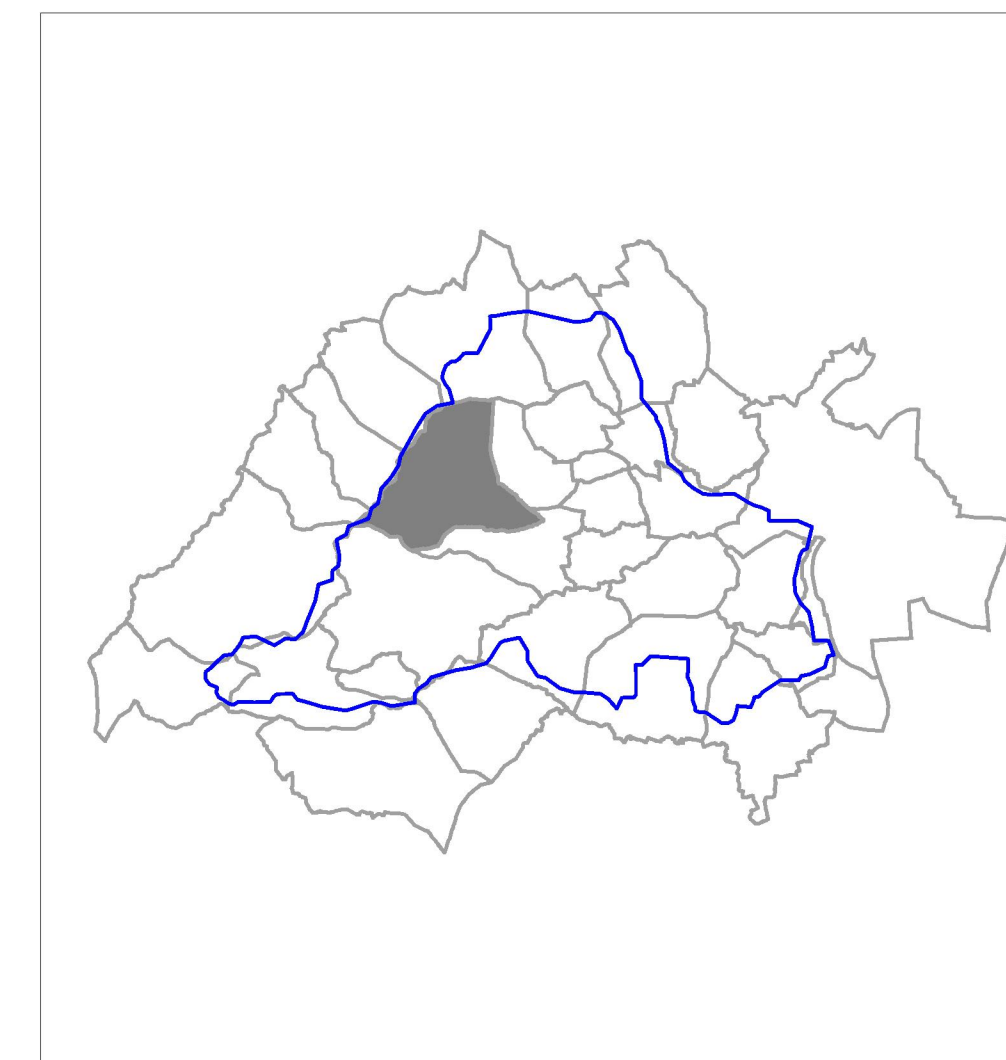

Échelle : 1/5000ème
Établi le : Juillet 2013

Prescription du 04/11/2010
Approbation du 22 octobre 2013

BdOrtho®, BdParcellaire© IGN - Paris - 2011
protocole IGN/MEDDTL-MAAPRAT, octobre 2011
Autorisation de diffusion : libre - reproduction interdite

Direction Départementale des Territoires du Rhône, 165 rue Garibaldi - 69401 Lyon cedex 03
SPAR / UPR / 04 78 65 53 32

0 100 200 300
Mètres
Échelle: 1:5 000