

MARCY-L'ÉTOILE

ZONE BLANCHE

ZONE BLANCHE

TASSIN-LA-DEMI-LUNE

ZONE BLANCHE

ZONE BLANCHE

0,70m / TN

SAINT-GENIS-LES-OLLIERES

POLLIGNAY

SAINTE-CONSORCE

ZONE BLANCHE

ZONE BLANCHE

GRÉZIEU-LA-VARENNE

- Zone rouge
- Zone rouge extension
- Zone bleue
- Zone verte HGM
- Limite du bassin versant
- Limite communale
- Limite de parcelle
- Bâti

0 100 200 300  
Mètres  
Échelle: 1:5 000




**PLAN DE PRÉVENTION DES RISQUES NATURELS  
D'INONDATION DE L'YZERON**

PREFET DU RHÔNE

**CARTE DE ZONAGE**

06 Commune de Sainte-Consorte

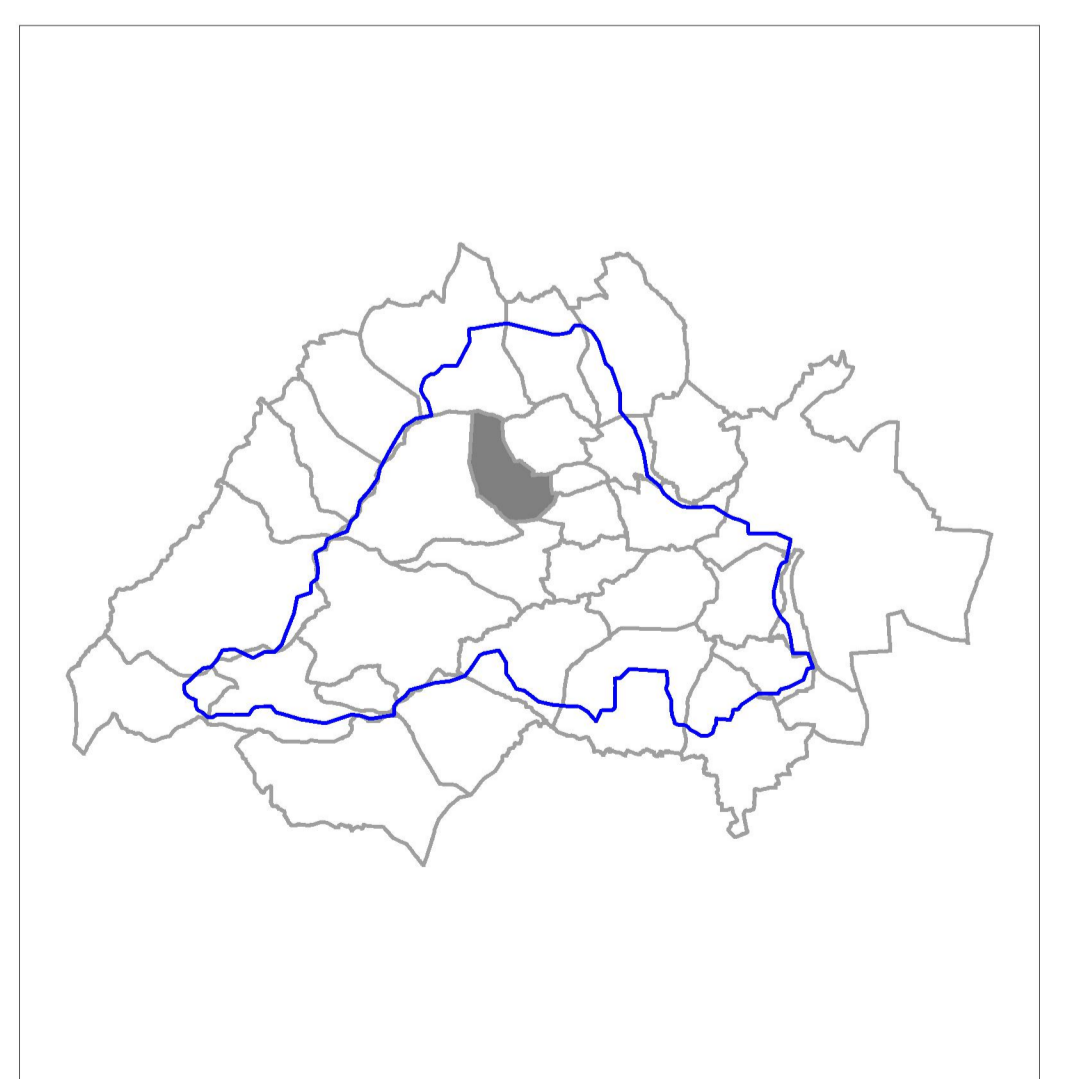

Échelle : 1/5000ème  
Établi le : Juillet 2013

Prescription du 04/11/2010  
Approbation du 22 octobre 2013