

ZONE BLANCHE

ZONE BLANCHE

ZONE BLANCHE




CHAPONOST

ZONE BLANCHE

ZONE BLANCHE

0,70m / TN

- Zone rouge
- Zone rouge extension
- Zone bleue
- Zone verte HGM
- Profil - Cote réglementaire de référence en m.NGF
- Casier - Cote réglementaire de référence en m.NGF
- limite du bassin versant
- Limite communale
- Limite de parcelle
- Bâti

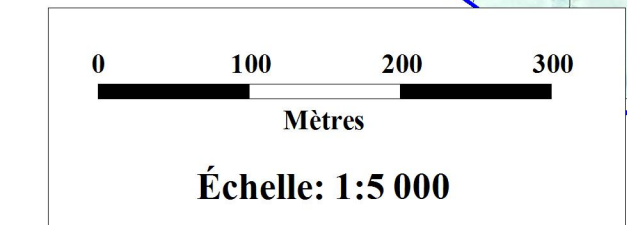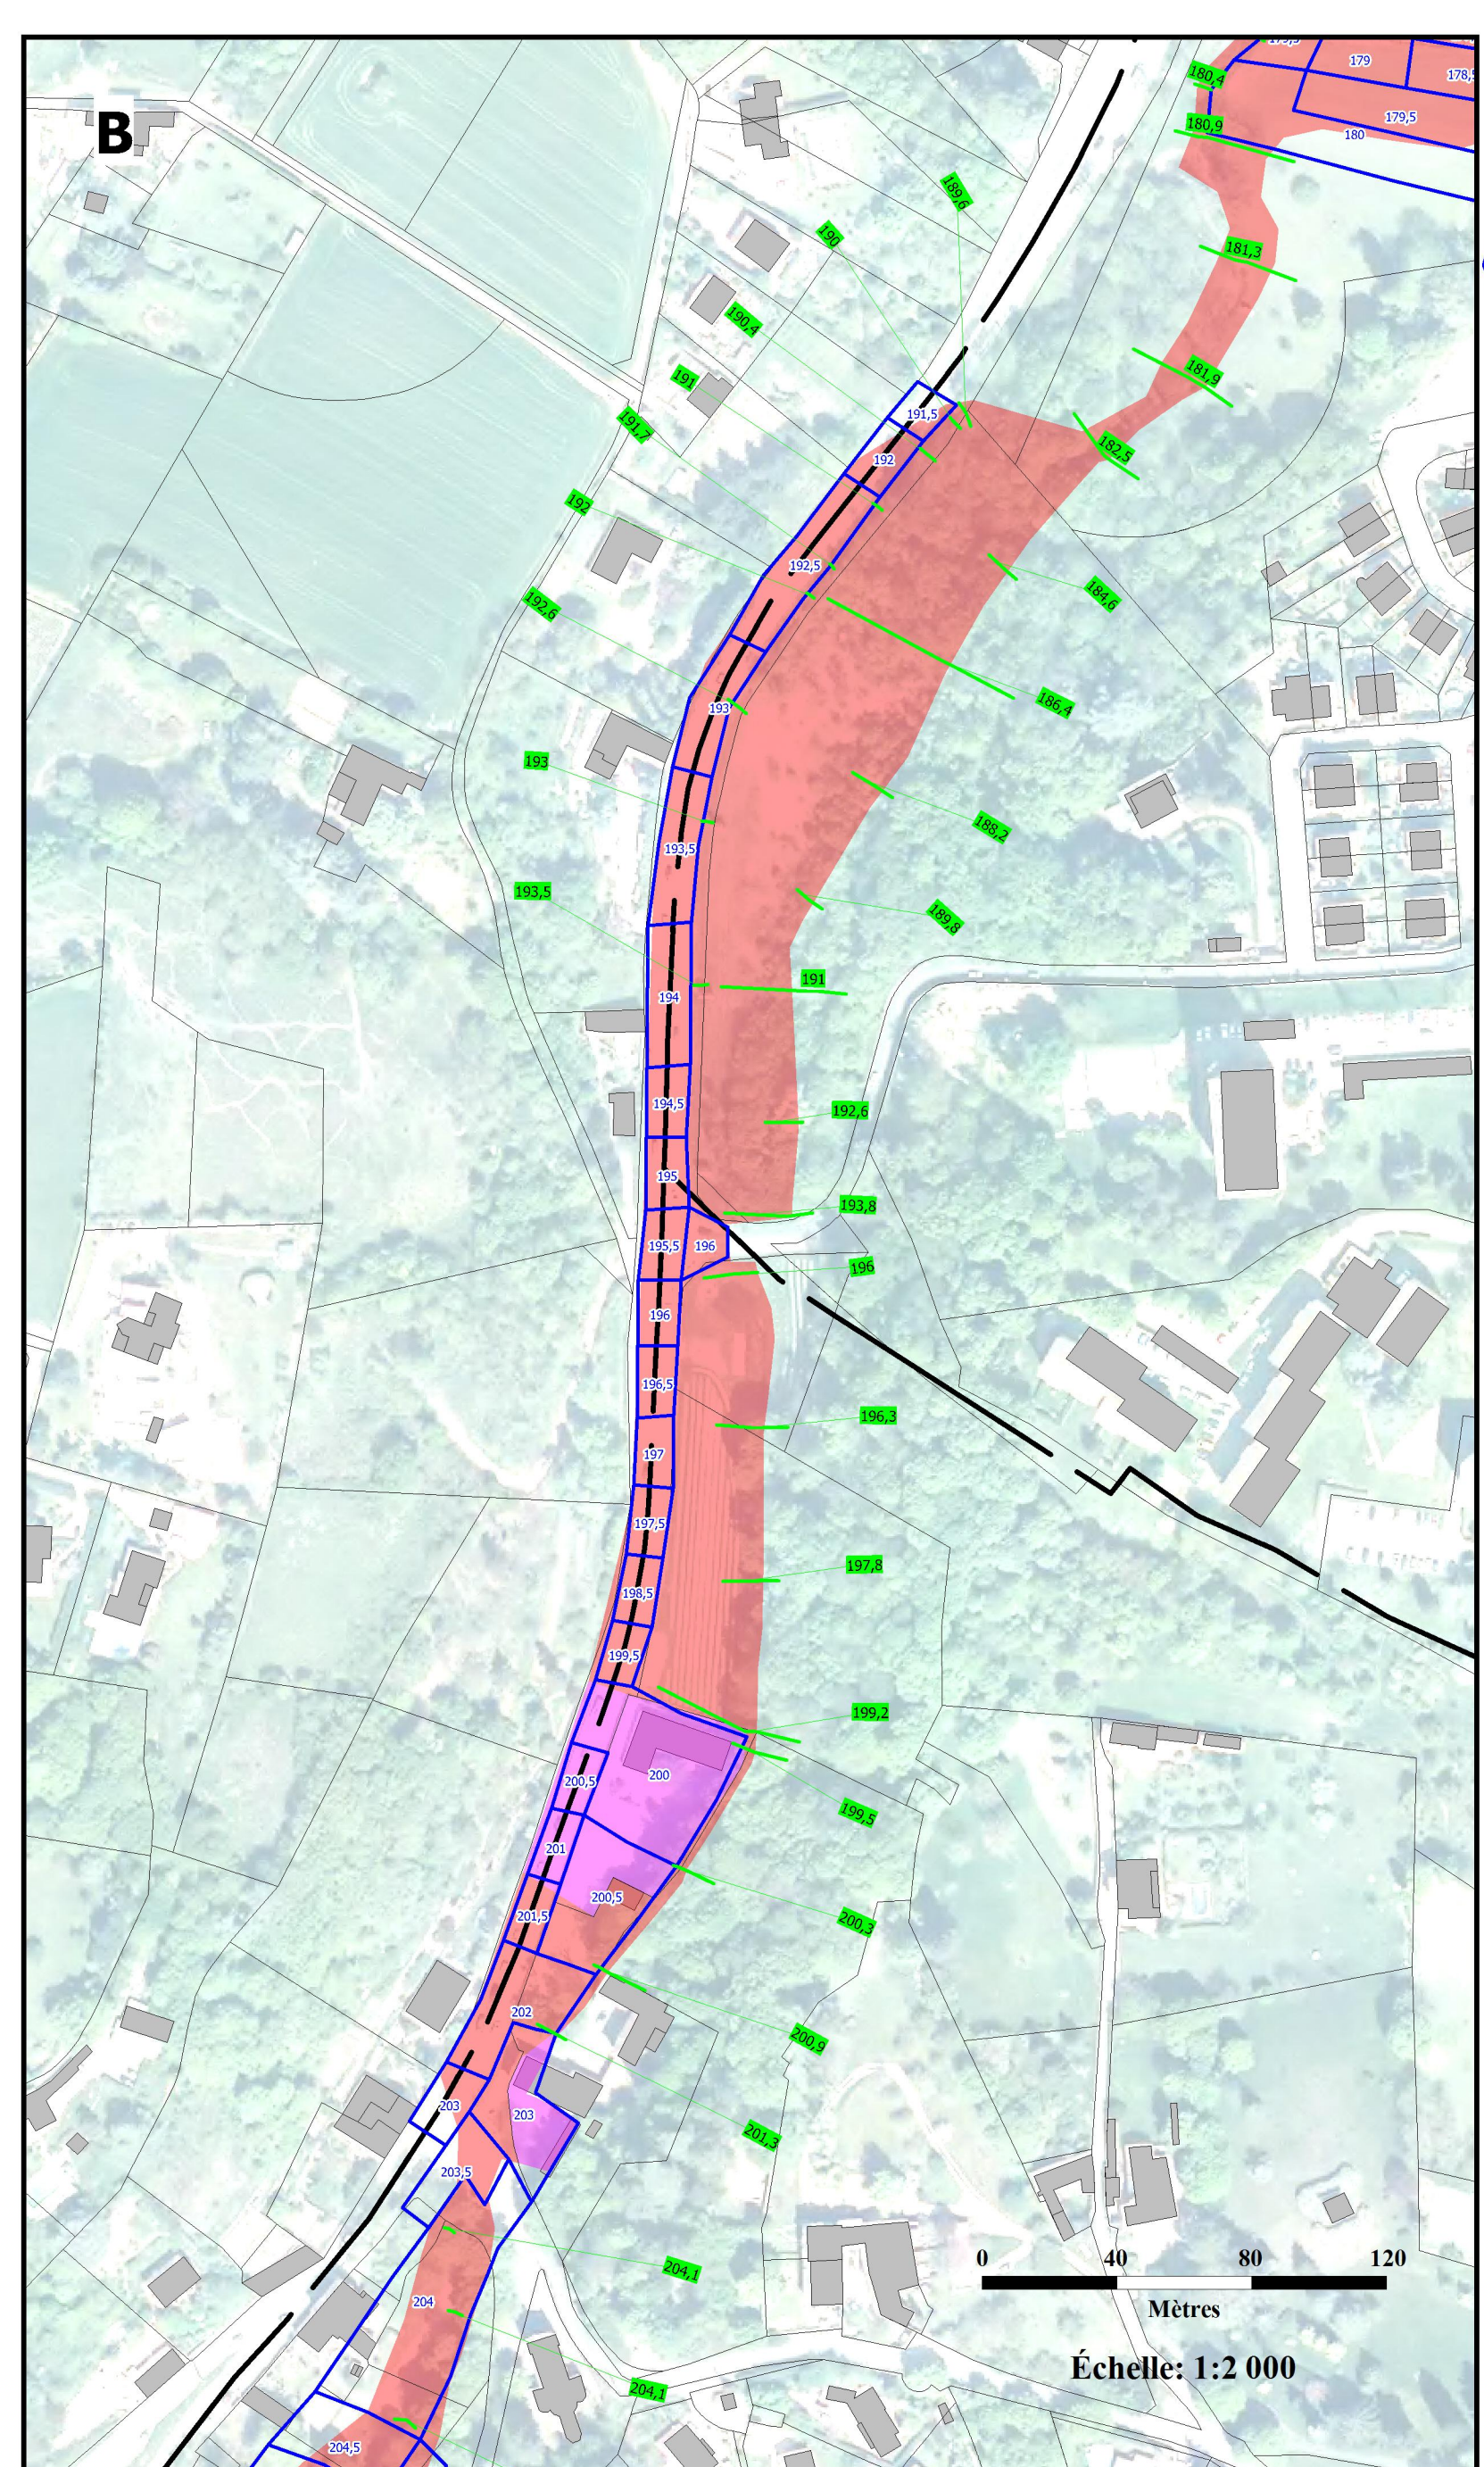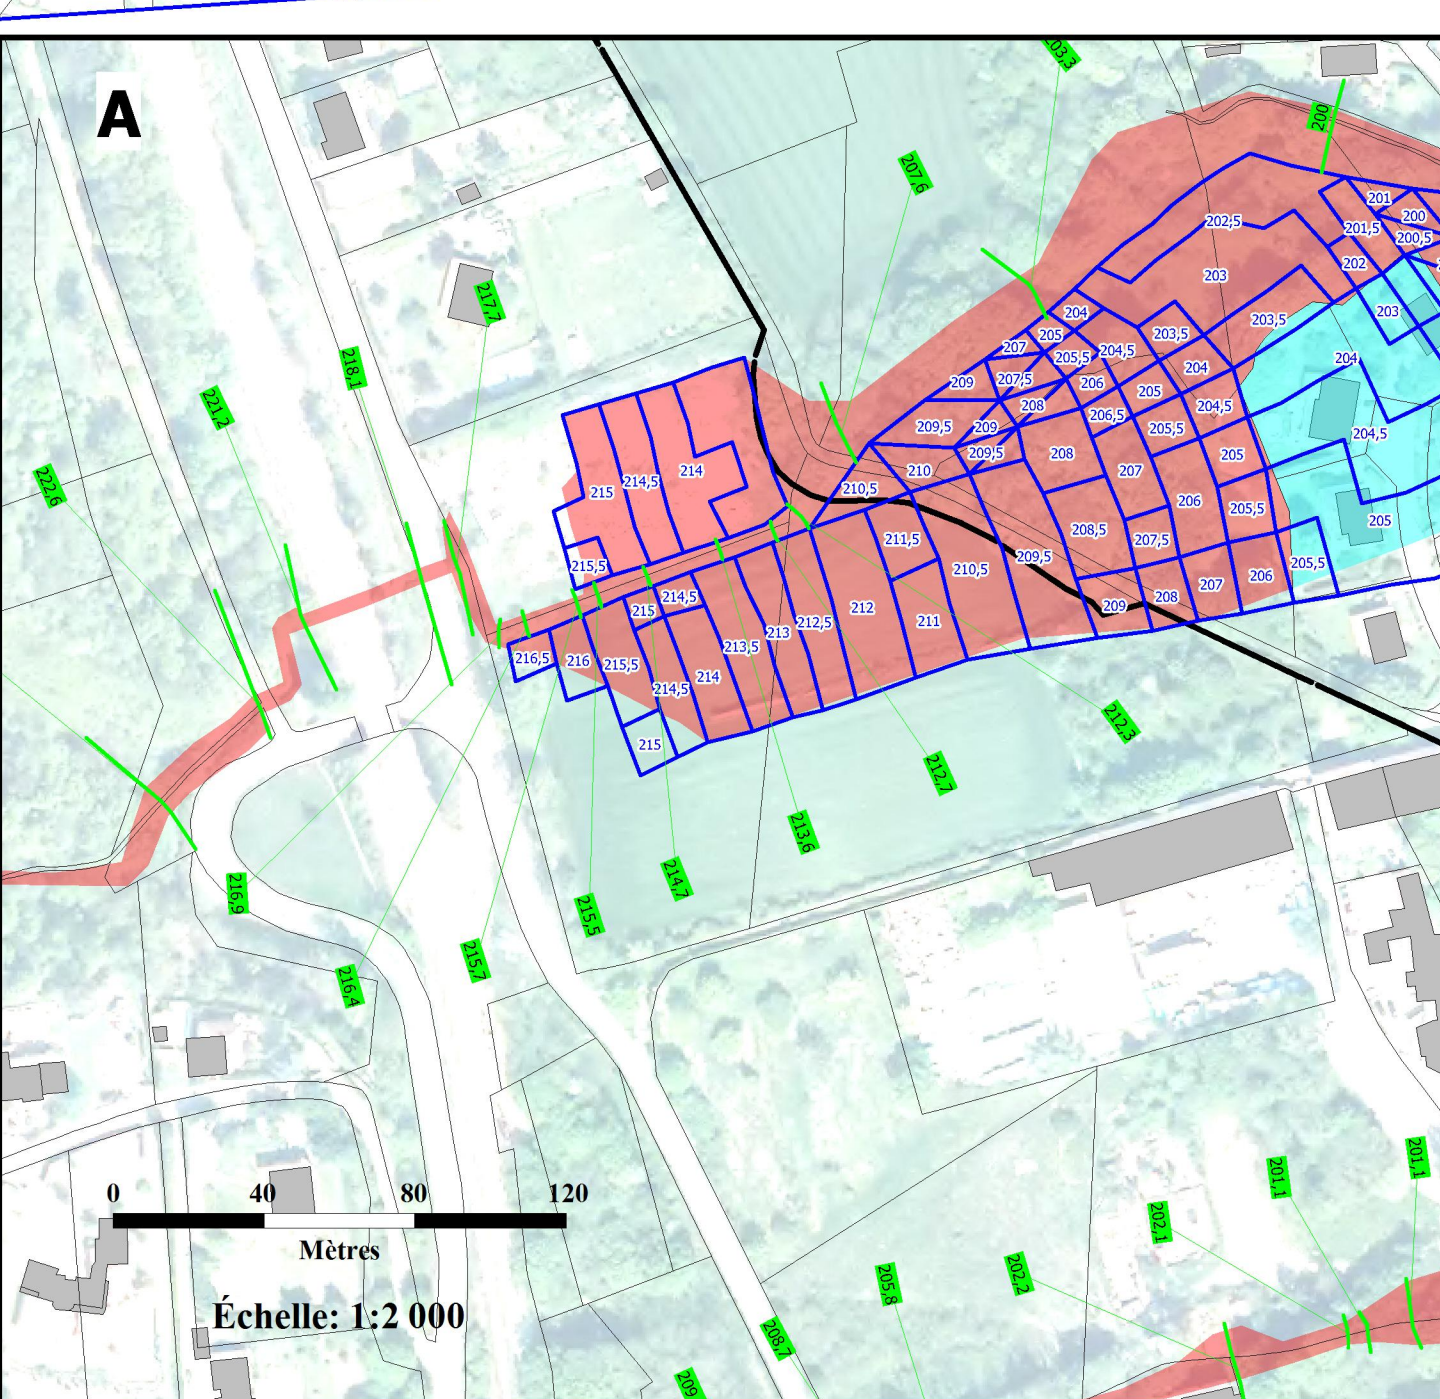

PLAN DE PRÉVENTION DES RISQUES NATURELS D'INONDATION DE L'YZERON

CARTE DE ZONAGE

17 Commune de Chaponost

Échelle : 1/5000ème	Prescription du 04/11/2010
Établi le : Juillet 2013	Approbation du 22 octobre 2013

Source: Bâti: INRA/Parcellaire®, © IGN - Paris - 2011
 Données IGN-MEDDTI-MAAPRAT, octobre 2011
 Administration de l'État - Tous droits réservés

Direction Départementale des Territoires du Rhône, 165 rue Garibaldi - 69401 Lyon cedex 03
 SPAR - UPR / 04 78 65 83 32