


- Limite communale
- Cote réglementaire de référence en m NGF
- Zone Verte HGM
- Zone Rouge
- Zone Bleue
- Zone Violette
- Limite du bassin versant du Garon



**PLAN DE PREVENTION DES RISQUES NATURELS  
D'INONDATION DU GARON**

PRÉFÈTE DE RHÔNE

**PLAN DE ZONAGE  
03-COMMUNE DE CHAPONOST**

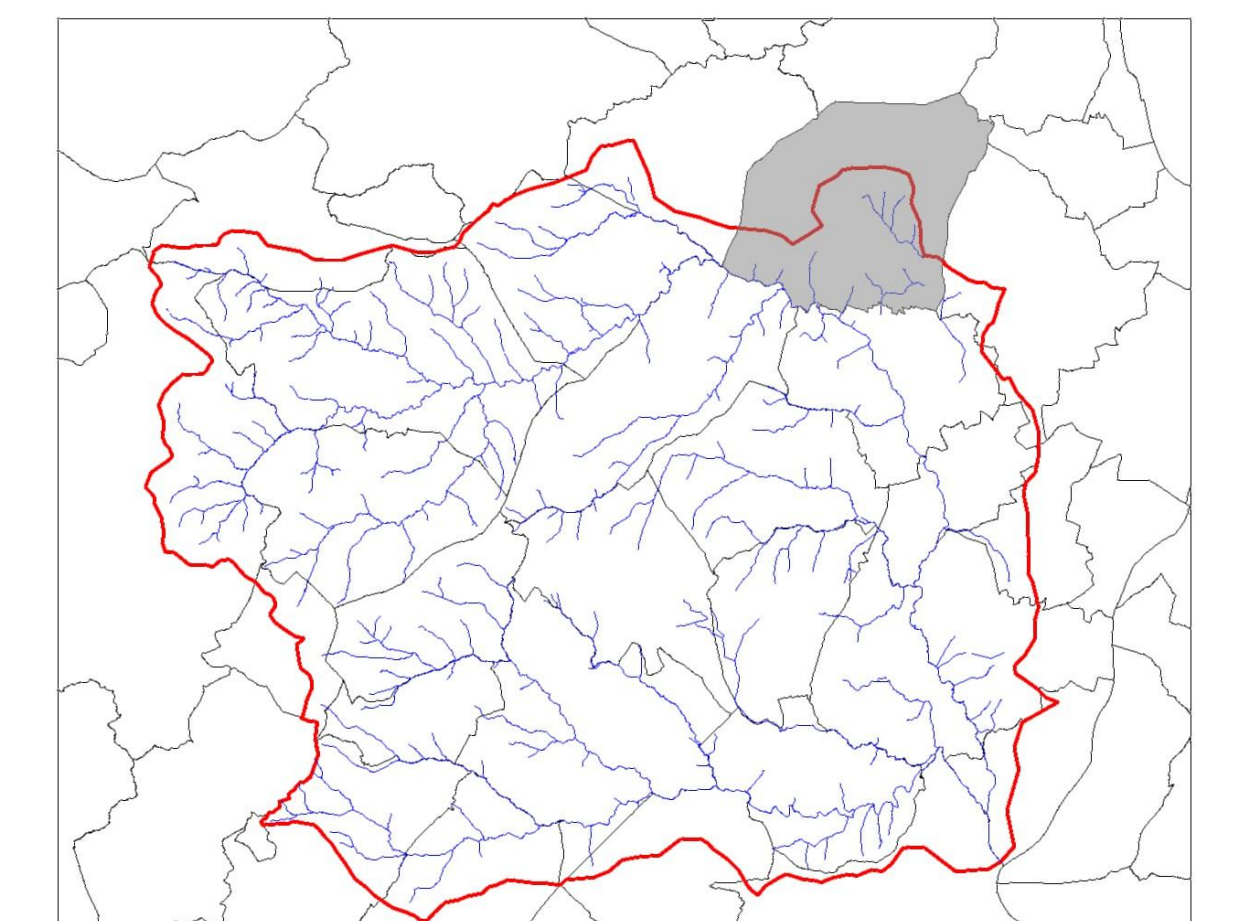

Date : janvier 2014 modifié en 2015    Prescription du : 13 décembre 2012  
Échelle : 1/5000ème    Approbation du : 11 juin 2015