




PRÉFET DU RHÔNE

PLAN DE PREVENTION DES RISQUES NATURELS
D'INONDATION DU GARON

PLAN DE ZONAGE


08-COMMUNE DE MORNANT

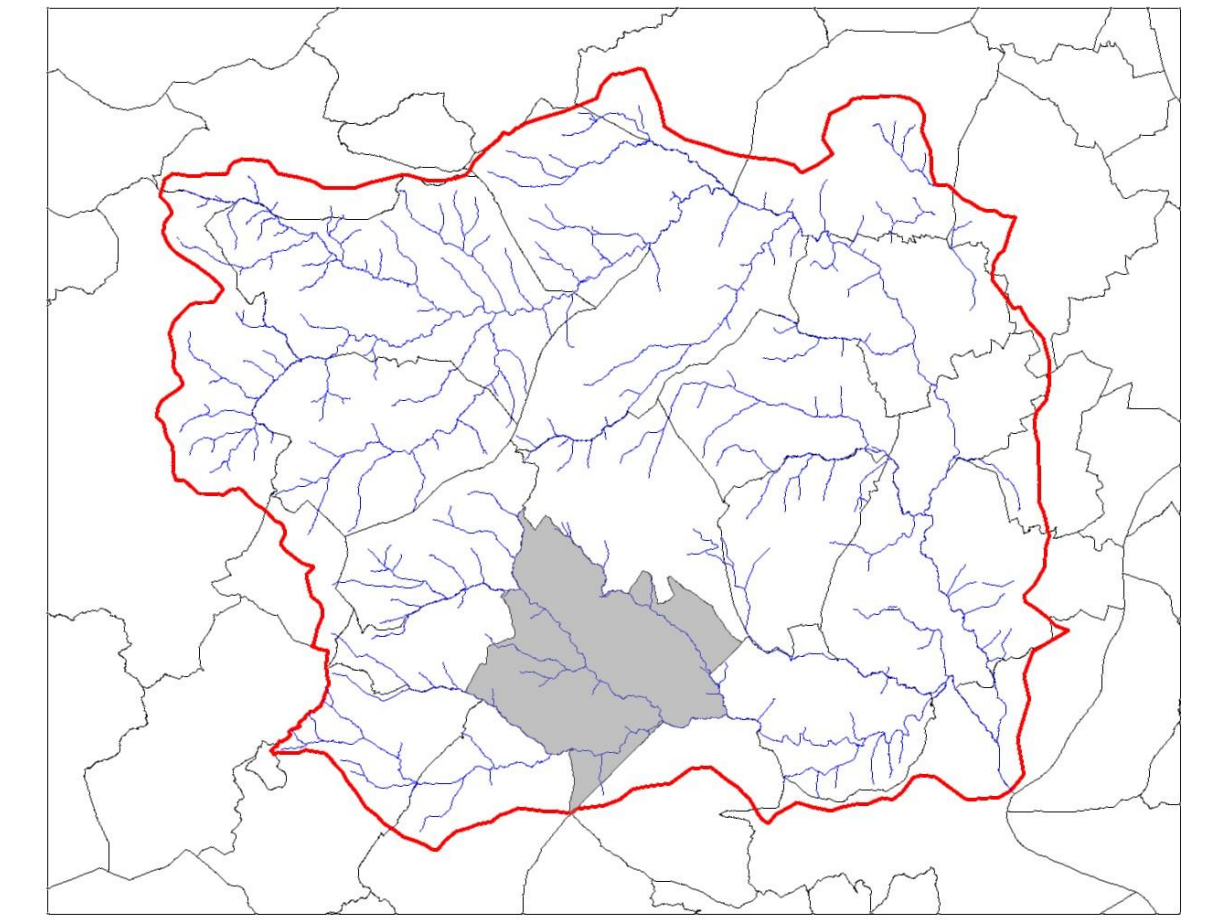

Date : janvier 2014 Prescription du : 13 décembre 2012
Échelle : 1/5000ème Approbation du : 11 juin 2015

N° : "08849497" Espace_Sensibilisation/PPRI/08_Mornant/PPRI

Source : IGN, © IGN - Paris - 2010 (révisé le 05/06/2010) - Potentiel IGN/EMD/MAP, Juin 2007 - Autorité de diffusion : Ligne/Régionale - Reproduction : Interdit
Direction Départementale des Territoires du Rhône, 165 rue Garibaldi - CS 33862-69401 Lyon cedex 03
SPAR : LPR

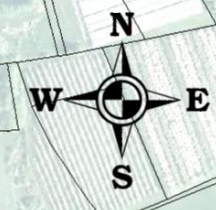

- Limite communale
- Cote réglementaire de référence en m NGF
- Zone verte HGM
- Zone orange
- Zone bleue

