


PARC de la RAUDE - PLAN GENERAL DES TRAVAUX

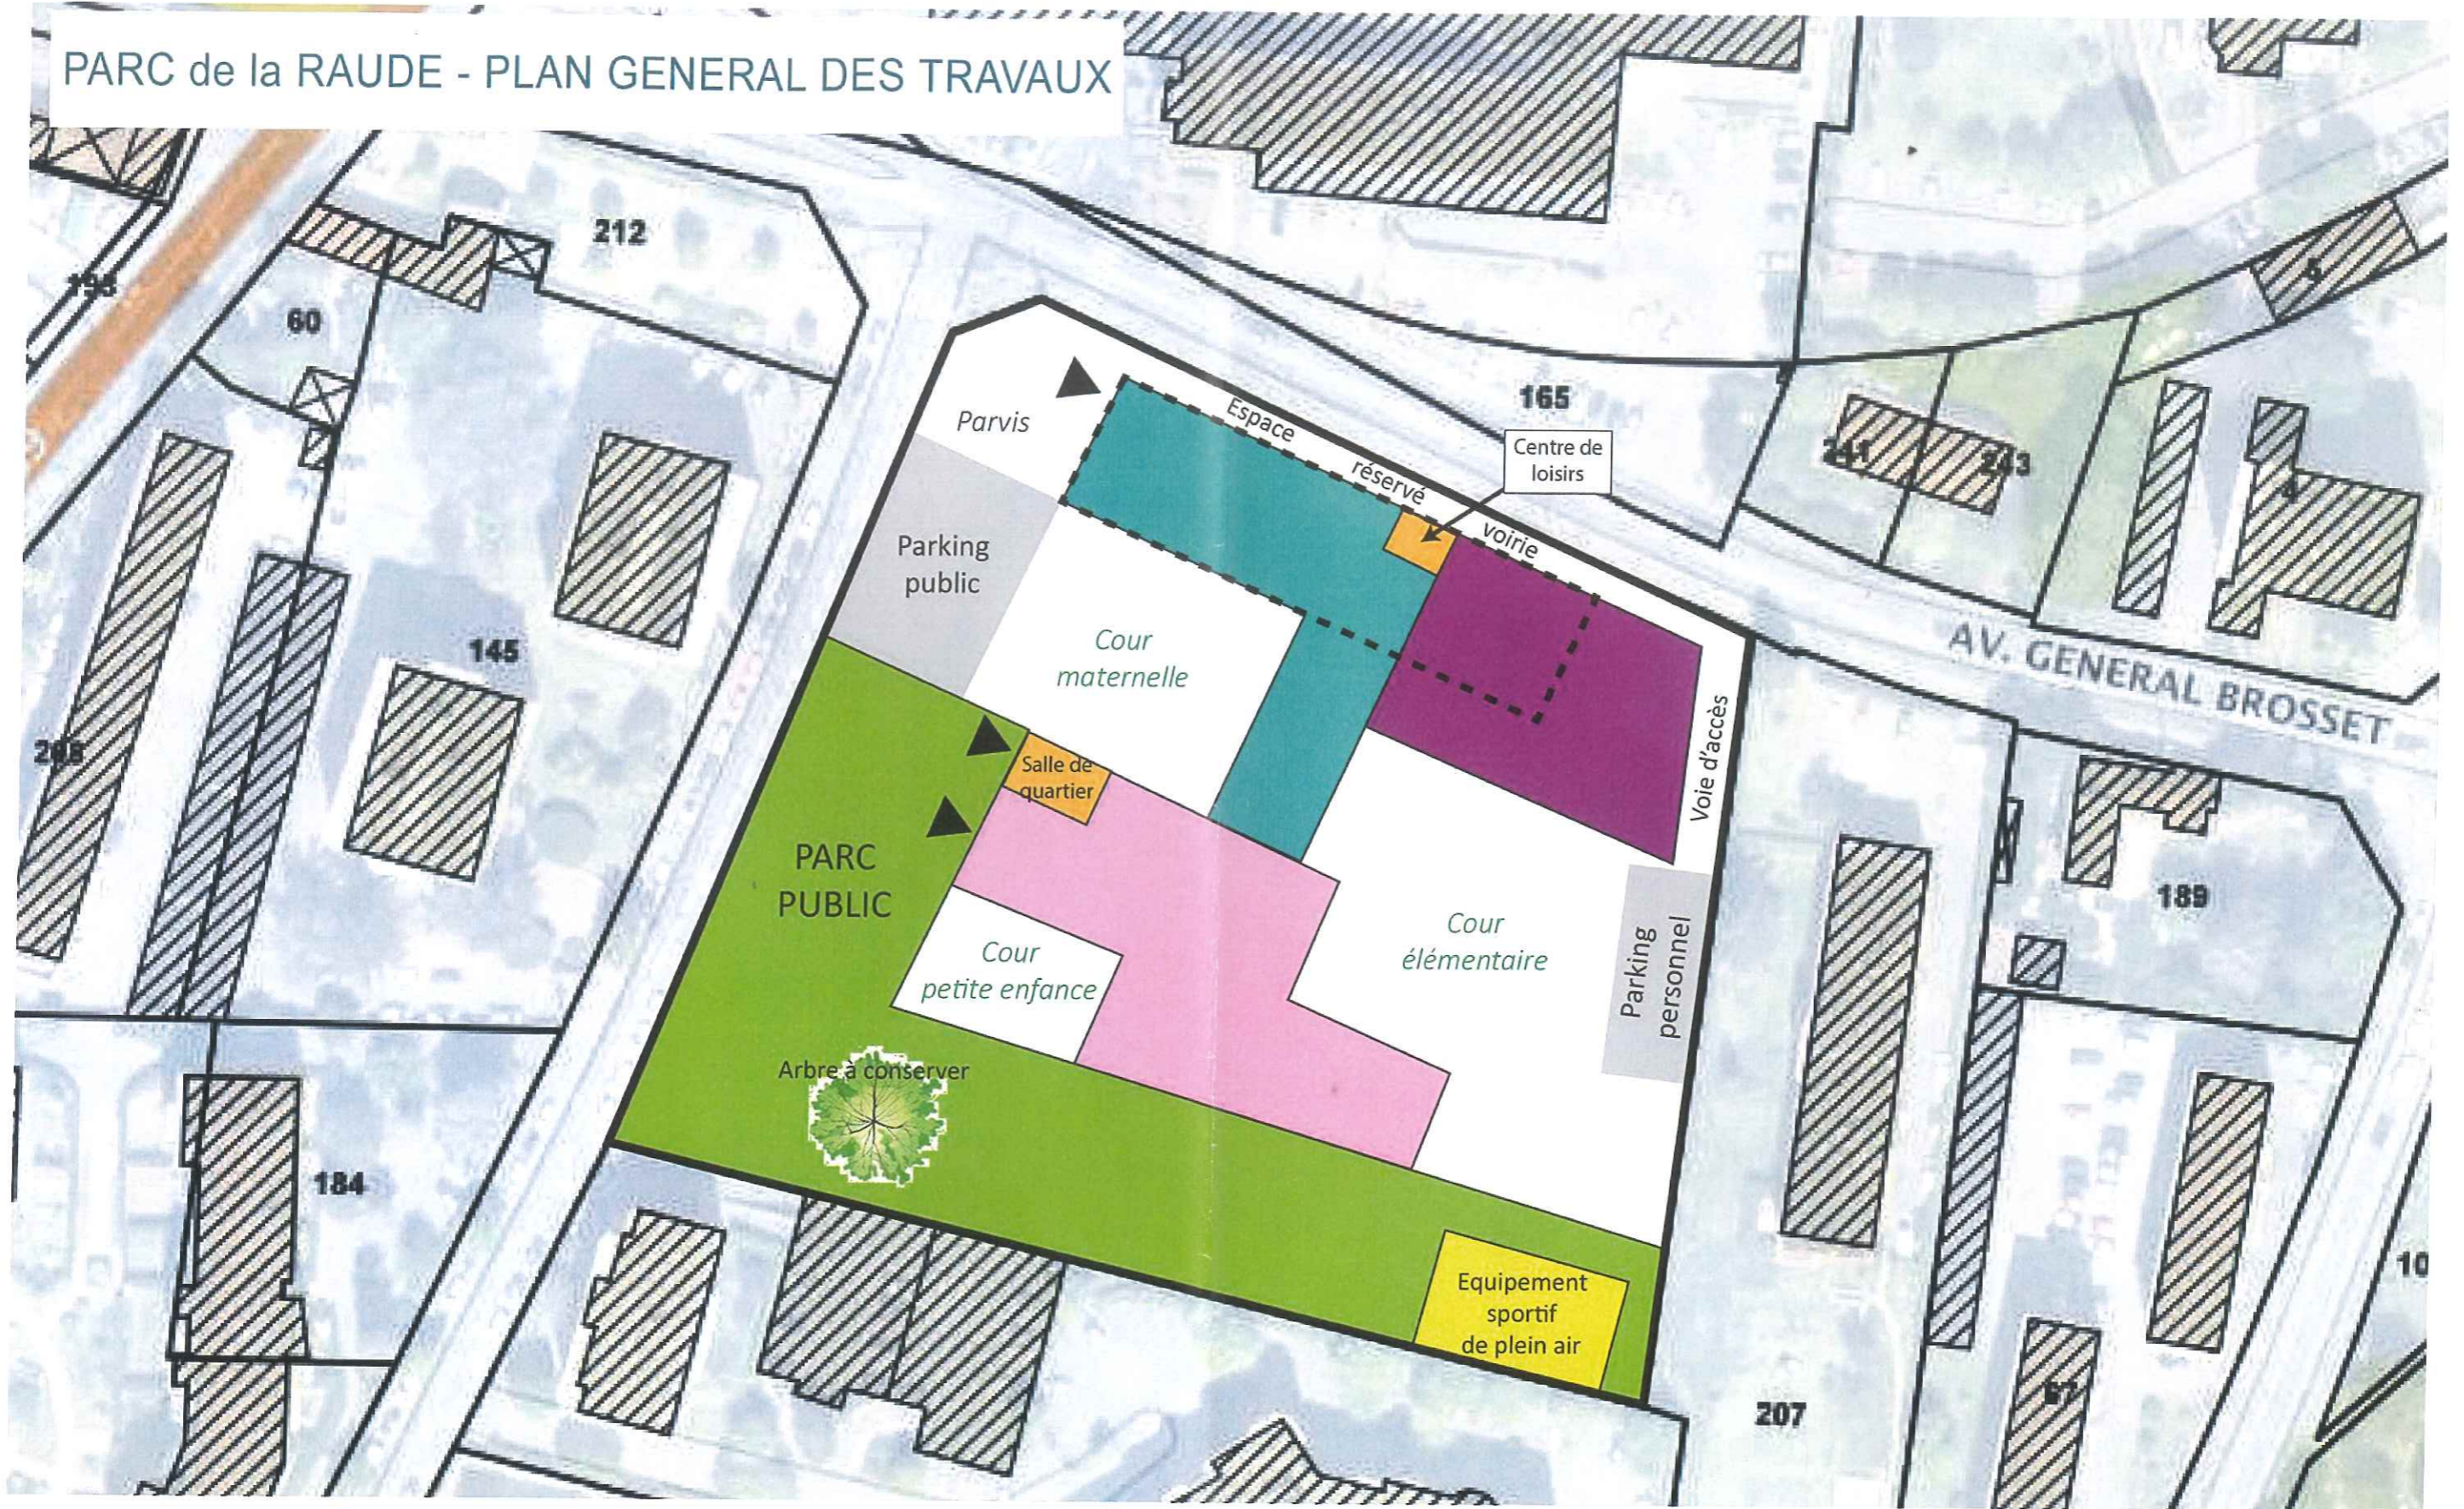

Légende

- Ecole maternelle
- Ecole élémentaire en R+1
- Locaux communs de l'école
- Petite enfance
- Equipements de loisirs
- Parc public

Accès principal

Vu pour être annexé à notre arrêté
du: **1 FEV. 2019**

Pour le préfet,
Le sous-préfet,
Secrétaire général adjoint.

Clément VIVÈS

