

PLANCHE 1
Commune de Saint-Laurent-d'Agy (69)

LES PLATIERES NORD


Plan de bornage et de division

DATE	ORDRE	INDICE	NATURE DES TRAVAUX	DESSIN	RESPONSABLE
30/07/19	VALORPOLIS	A	Etablissement du plan	S.Y	FOUGERAY

Echelle : 1/500
Numéro de dossier : 21877001D02

COORDONNEES DES POINTS 'LIMITE'

N	X	Y
100	1833024.10	5159827.76
104	1833005.19	5159822.45
105	1832946.28	5159997.77
106	1832937.35	5159991.19
107	1832884.05	5159978.32
108	1832733.90	5160041.07
109	1832698.17	5159932.07
110	1832609.64	5159888.97
111	1832707.15	5159778.45
113	1832959.38	5159794.04
114	1832867.85	5159744.05
115	1832804.85	5159711.70
123	1832717.52	5159989.82
124	1832887.68	5159989.96
125	1832818.86	5159989.19
126	1832952.57	5159996.13
127	1832972.30	5159991.00
129	1832773.58	5159770.18
130	1832777.18	5159761.35
131	1832780.58	5159774.13
137	1832789.78	5159785.30
138	1832781.13	5159788.30
139	1832796.18	5159775.13
140	1832785.53	5159783.12
141	1832782.52	5159755.88
144	1832782.98	5159783.00
143	1832789.41	5159781.06
144	1832810.50	5159805.19
146	1832931.31	5159886.20
146	1832960.30	5159858.97
147	1832969.84	5159833.34
148	1832972.50	5159852.27
149	1832969.52	5159827.75
150	1832995.06	5159947.11
152	1832769.78	5159785.30
153	1832833.09	5159728.68
154	1832910.19	5159767.69
155	1832988.08	5159809.09
156	1832988.74	5159888.73
157	1832982.44	5159963.97
158	1832949.43	5159996.95
159	1832941.81	5159979.48
160	1832923.17	5159965.19
161	1832896.51	5159972.75
162	1832885.86	5159983.14
163	1832810.58	5160015.01
164	1832725.90	5160015.44
165	1832707.60	5159961.24
166	1832783.90	5159910.82
167	1832789.71	5159837.13
168	1832731.37	5159974.51
169	1832775.38	5159765.78
170	1832793.52	5159757.17
171	1832797.21	5159726.42
172	1832754.46	5159786.80
173	1832765.27	5159784.68
174	1832790.85	5159789.12
175	1832775.38	5159765.76
176	1832788.66	5159781.71
177	1832780.85	5159769.12
178	1832783.42	5159759.75
179	1832782.50	5159754.44
180	1832786.12	5159747.06
181	1832797.21	5159726.42
182	1832792.79	5159778.09
183	1832788.46	5159781.87
184	1832981.01	5159860.01
185	1832900.01	5159793.12
186	1832970.96	5159836.70
187	1832945.80	5159863.59
188	1832965.07	5159856.16
189	1832971.17	5159852.81
190	1832965.94	5159823.16
192	1832966.21	5159954.15
193	1833002.13	5159964.78
194	1832779.43	5159777.72
195	1832869.18	5159797.30
196	1832981.06	5159926.74
197	1832969.27	5159971.17
198	1832794.52	5159765.15
199	1832793.81	5159754.98
200	1832923.43	5159746.98
201	1832826.47	5159823.13

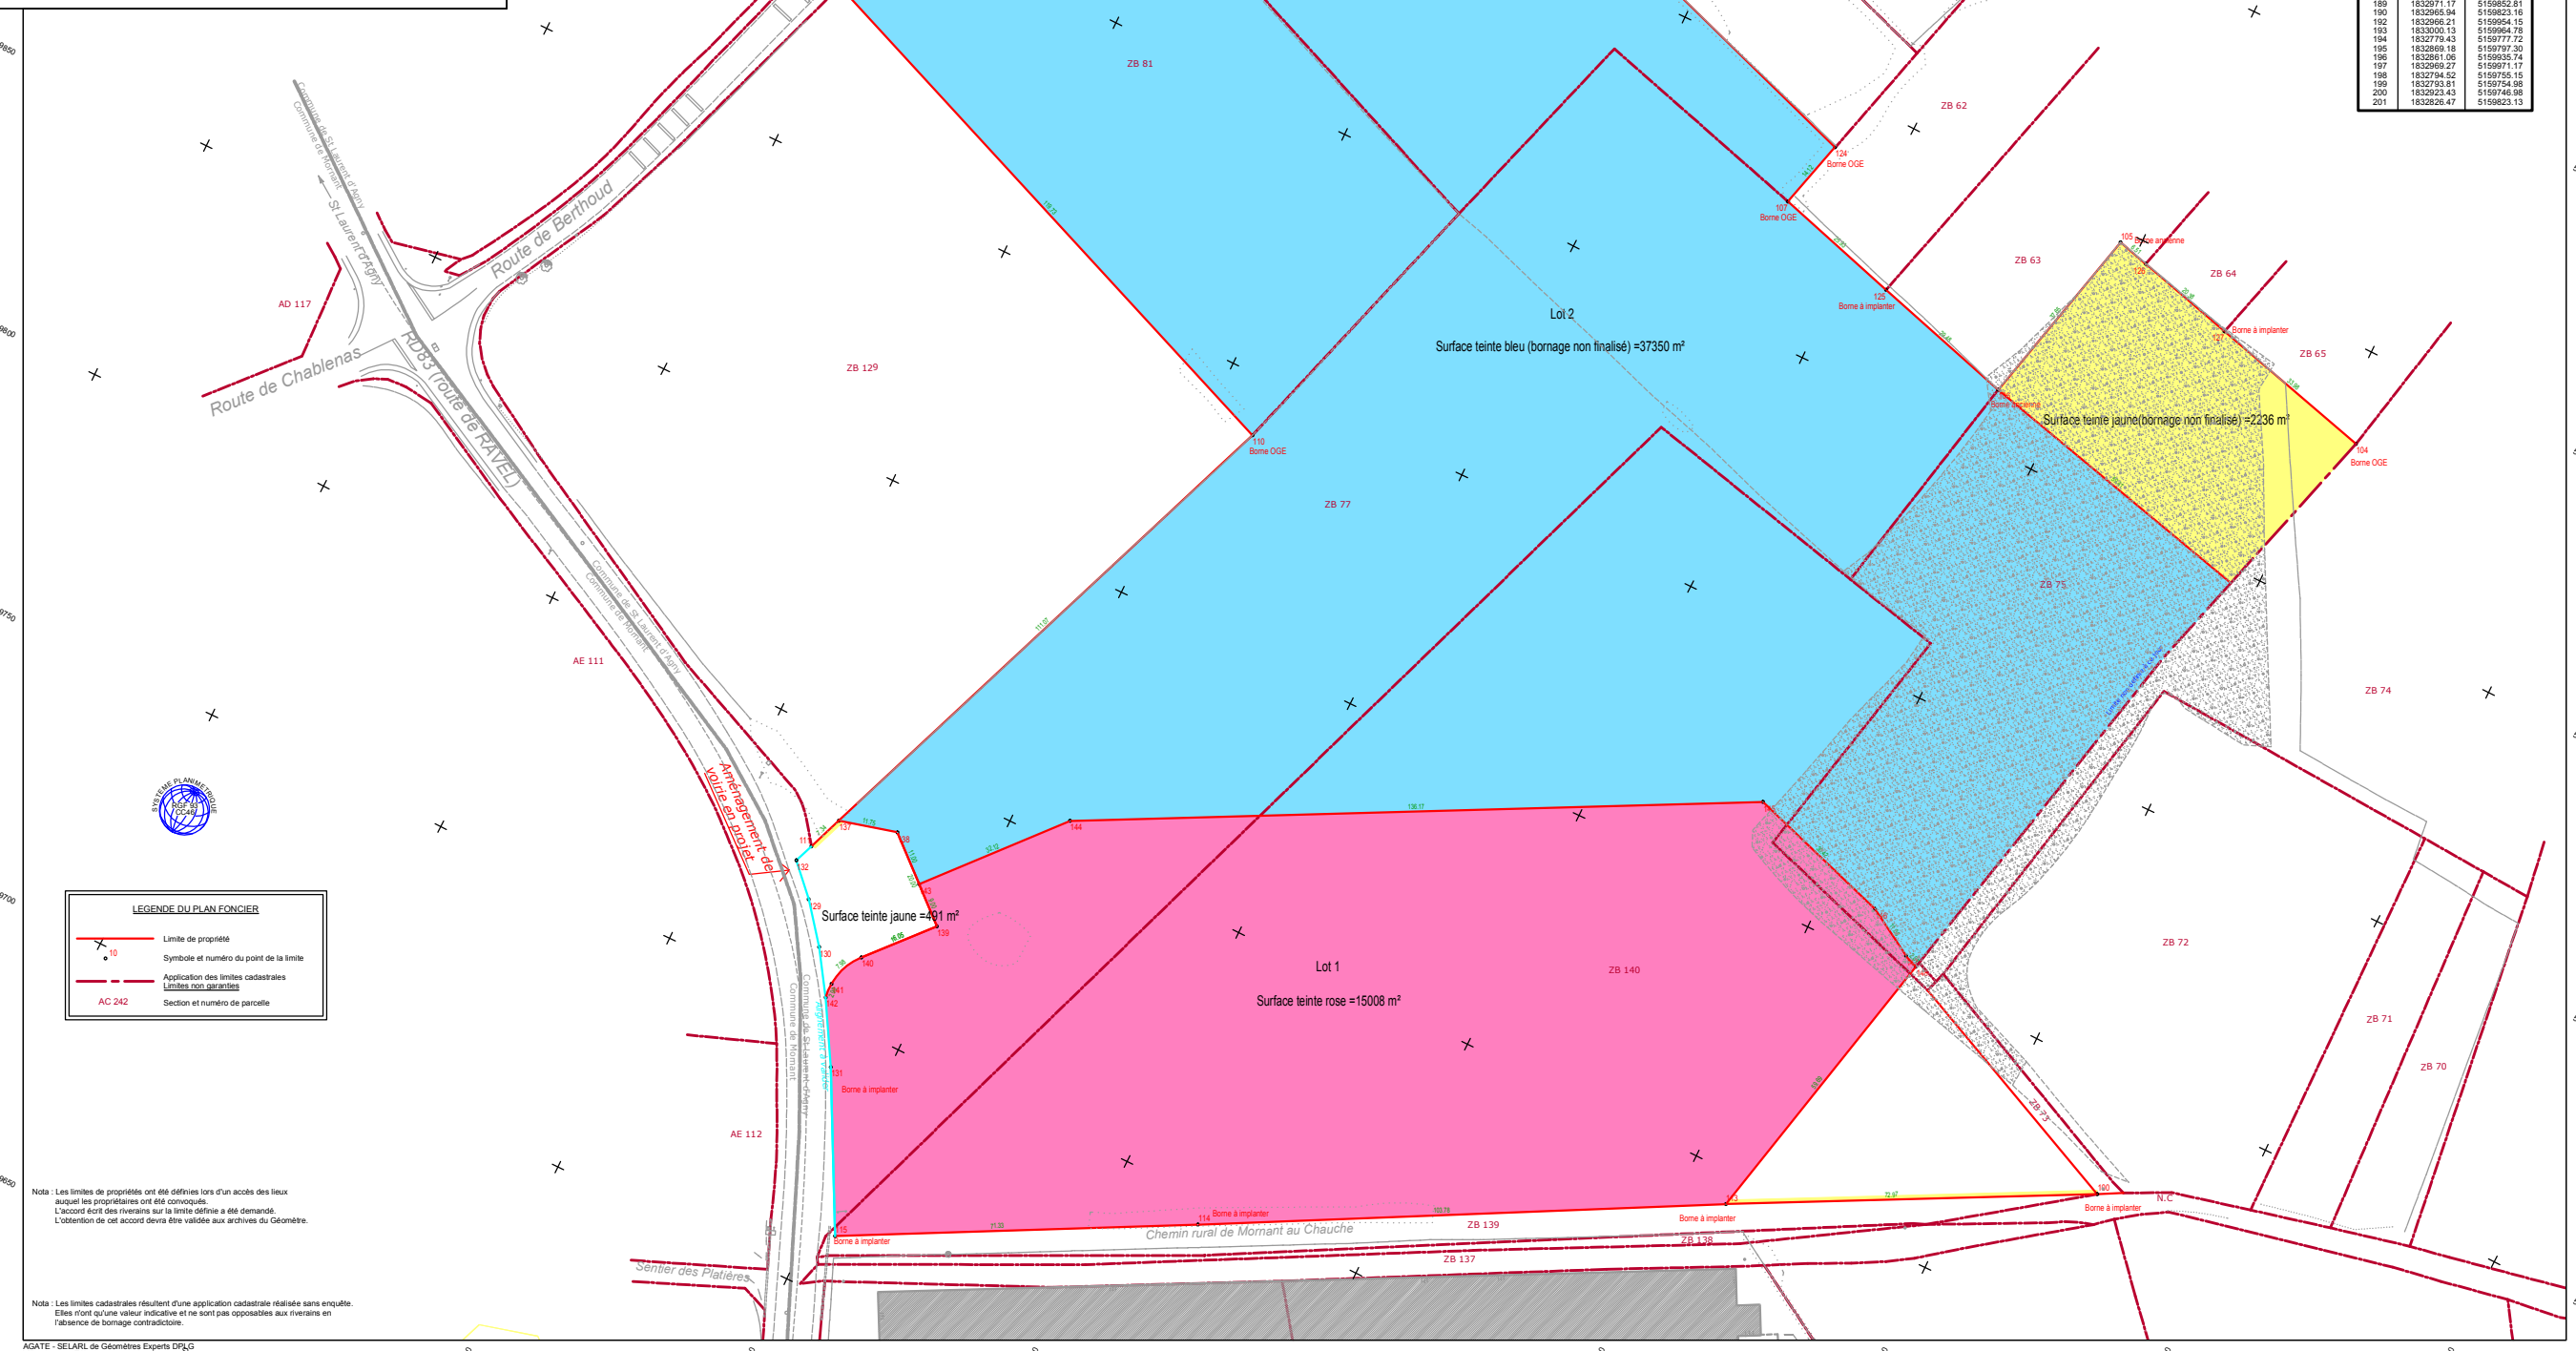

LEGENDE DU PLAN FONCIER

	Limite de propriété
	Symbole et numéro du point de la limite
	Application des limites cadastrales
	Section et numéro de parcelle

Nota : Les limites de propriétés ont été définies lors d'un accès des lieux auquel les propriétaires ont été convoqués.
L'accord écrit des riverains sur la limite définie a été demandé.
L'obtention de cet accord devra être validée aux archives du Géomètre.