





Vue aérienne

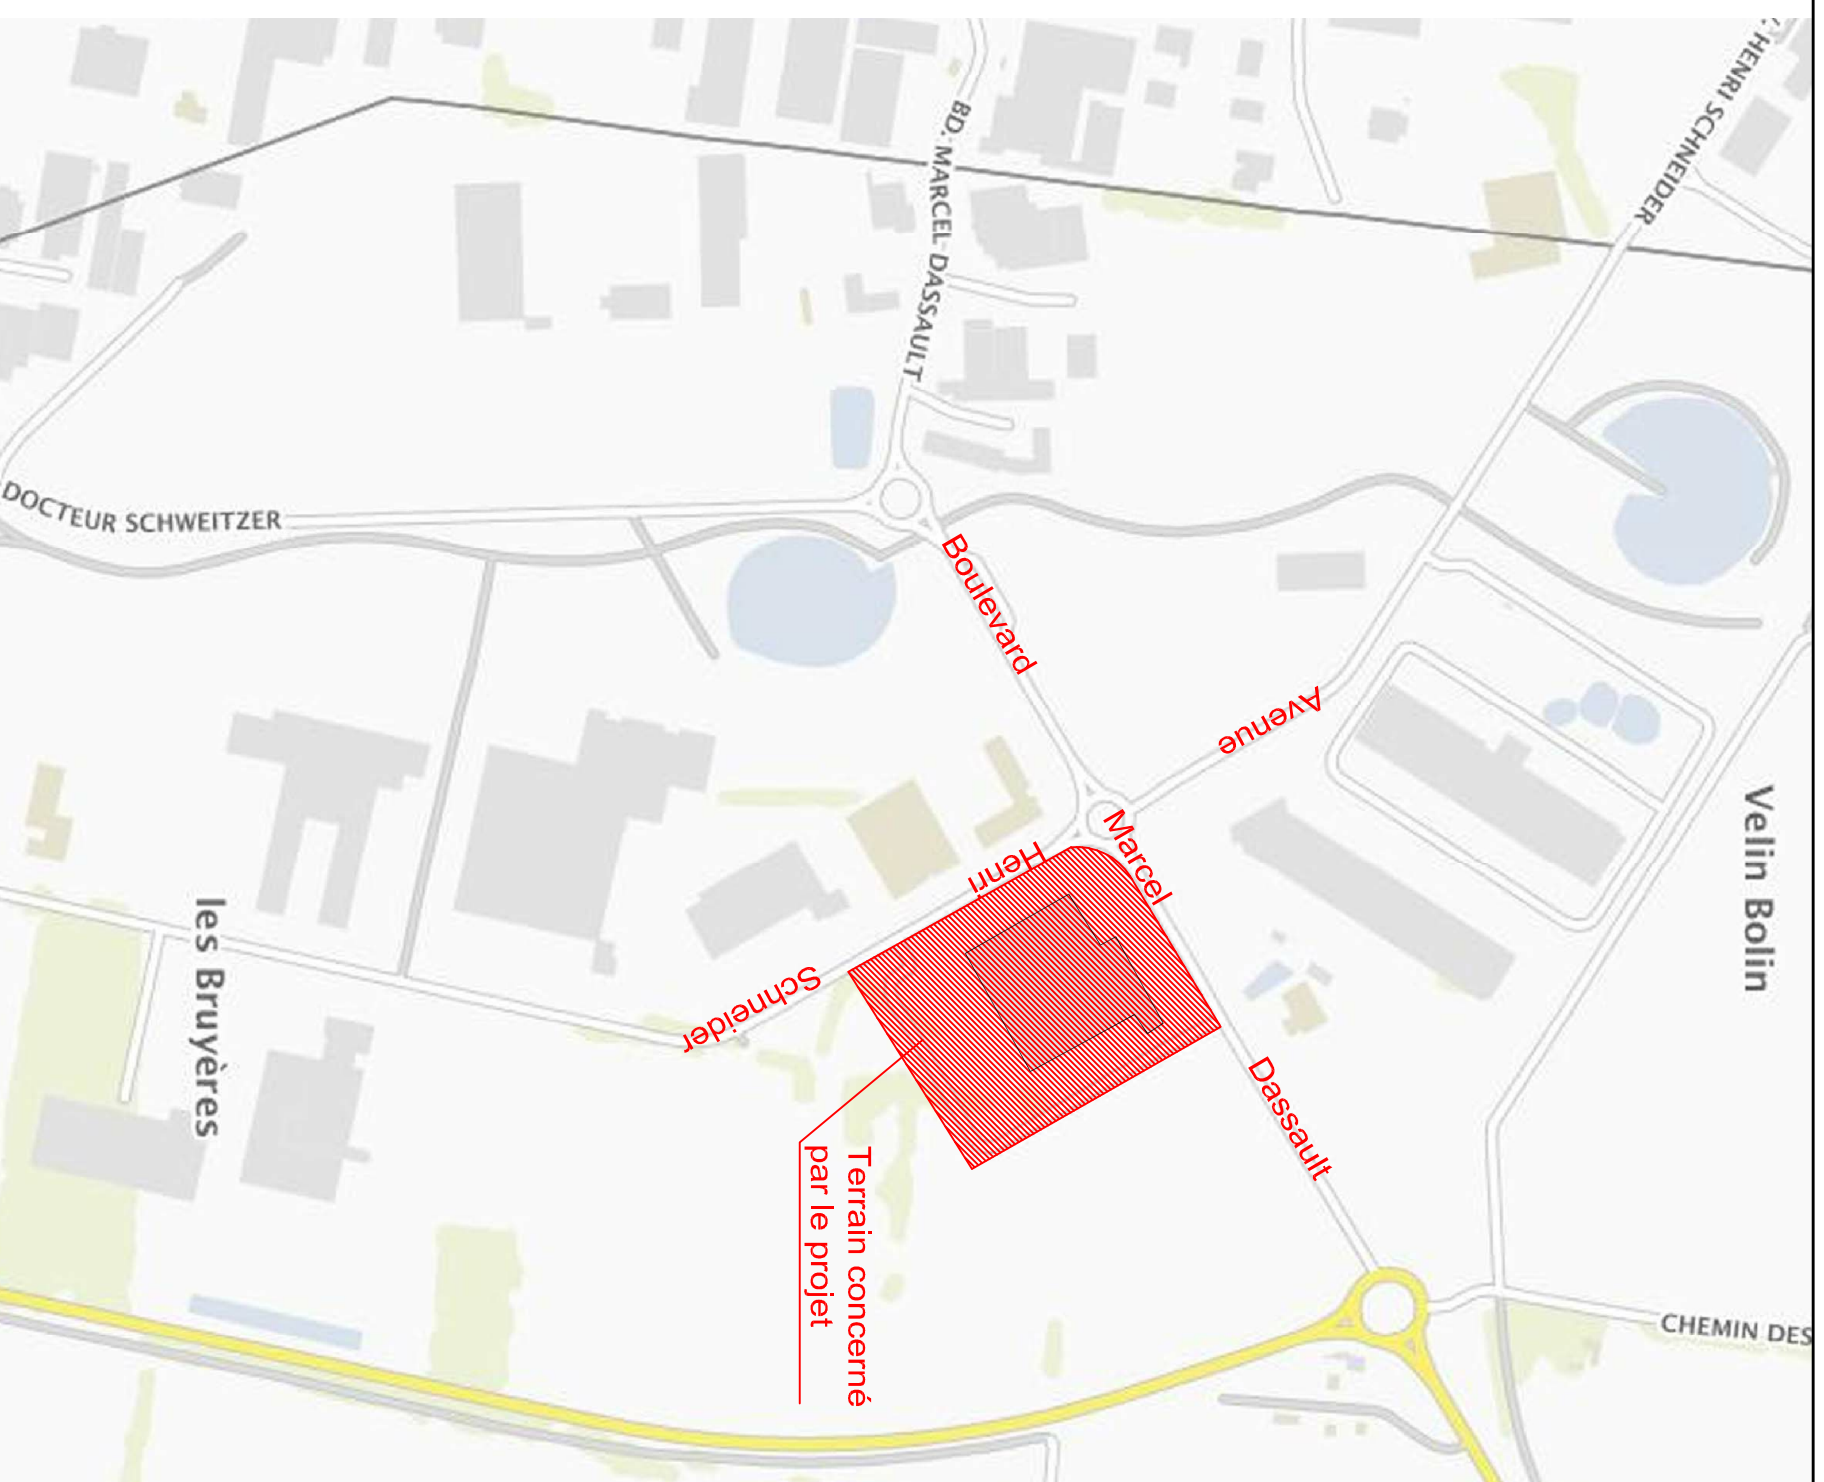

Plan de situation

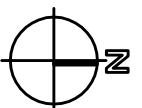

45883 - Extension d'un entrepôt existant ZAC des Gaulnes - 12 Boulevard Marcel Dassault - JONAGE 69 330
 n° plan indice date
 PC1-301 A 15.05.19
 Plan de situation
 PC 45883-3-PC-Sit_B

