


# A4 – Plan du projet – Projet La Patte

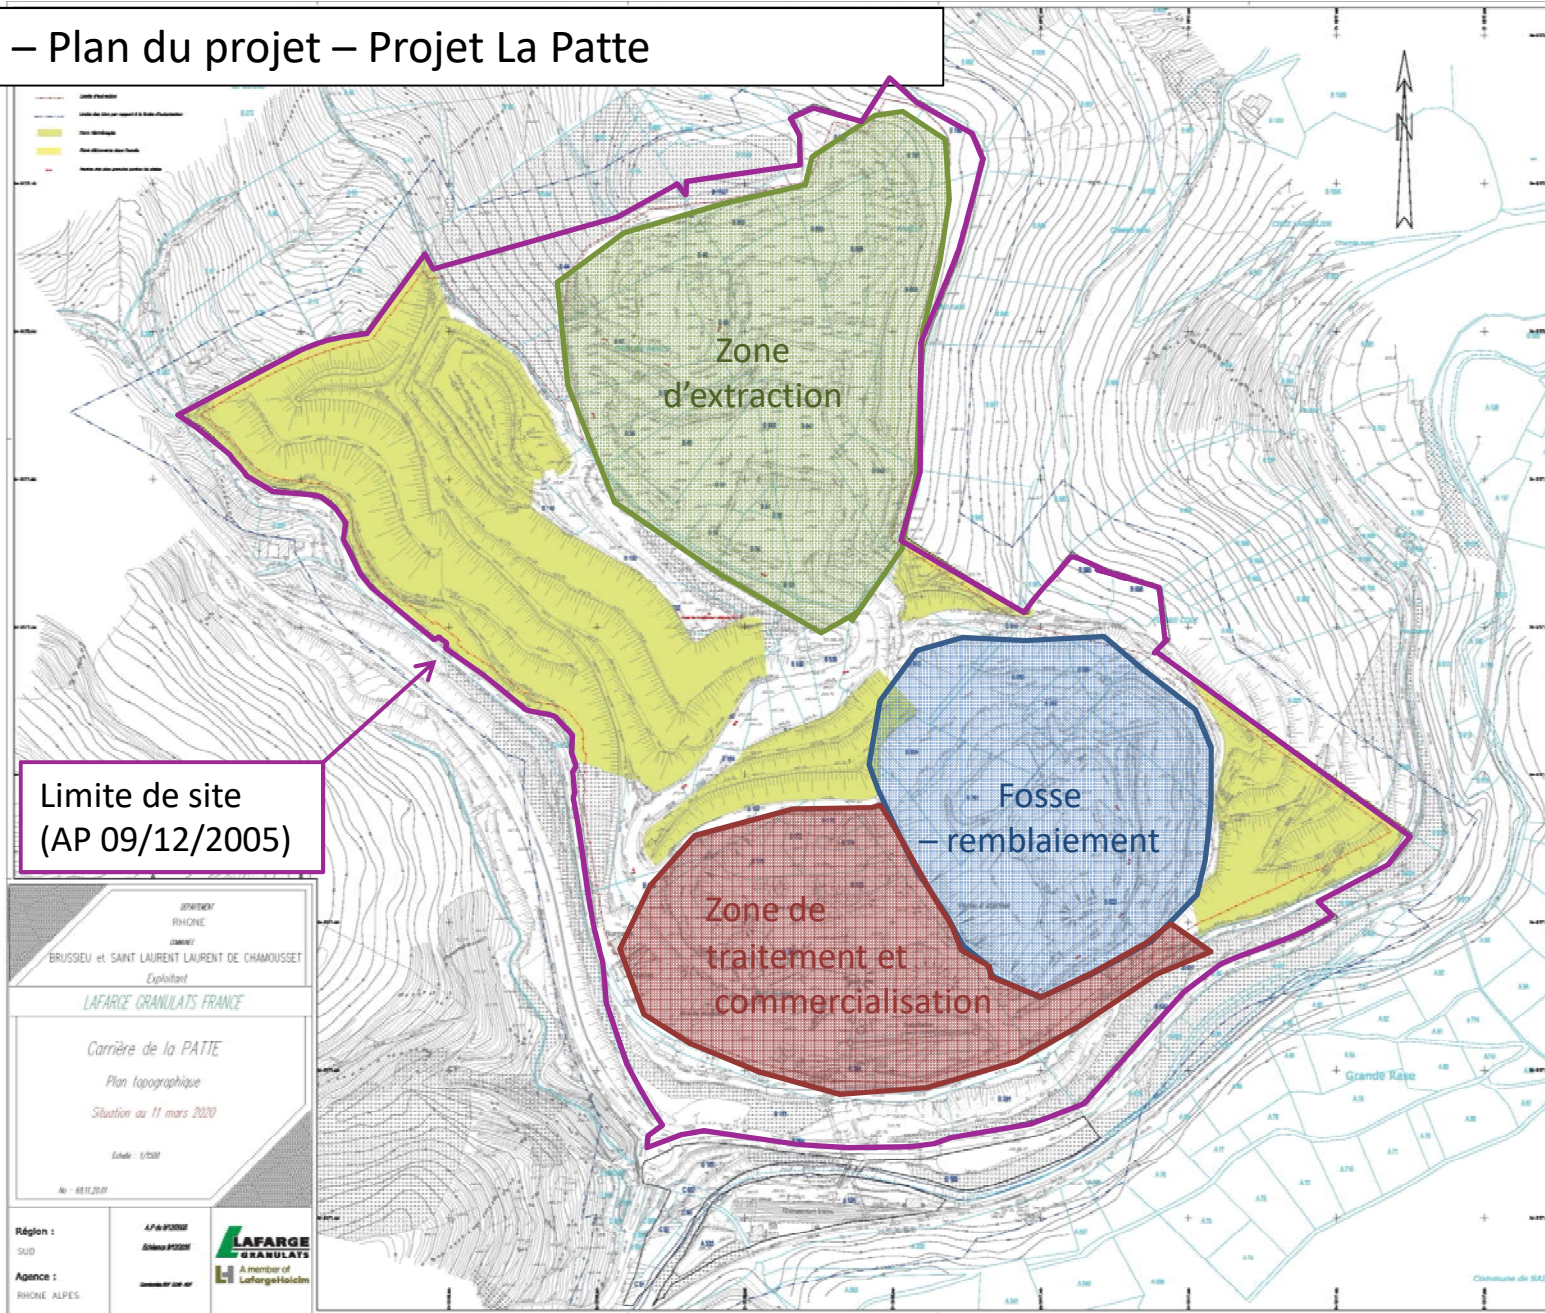

DÉPARTEMENT  
RHONE  
COMMUNE  
BRUSSEU et SAINT LAURENT LAURENT DE CHAMOUSSET  
Exploitant  
**LAFARGE GRANULATS FRANCE**  
Carrière de la PATTE  
Plan topographique  
Situation au 11 mars 2020  
Echelle : 1/2500  
No : 03.11.20.01

Région :  
SUD  
Agence :  
RHONE ALPES

AP 09/12/2005  
Situation 09/2005  
LAFARGE GRANULATS  
A member of LafargeHolcim