


ANNEXE 1 PLAN MASSE

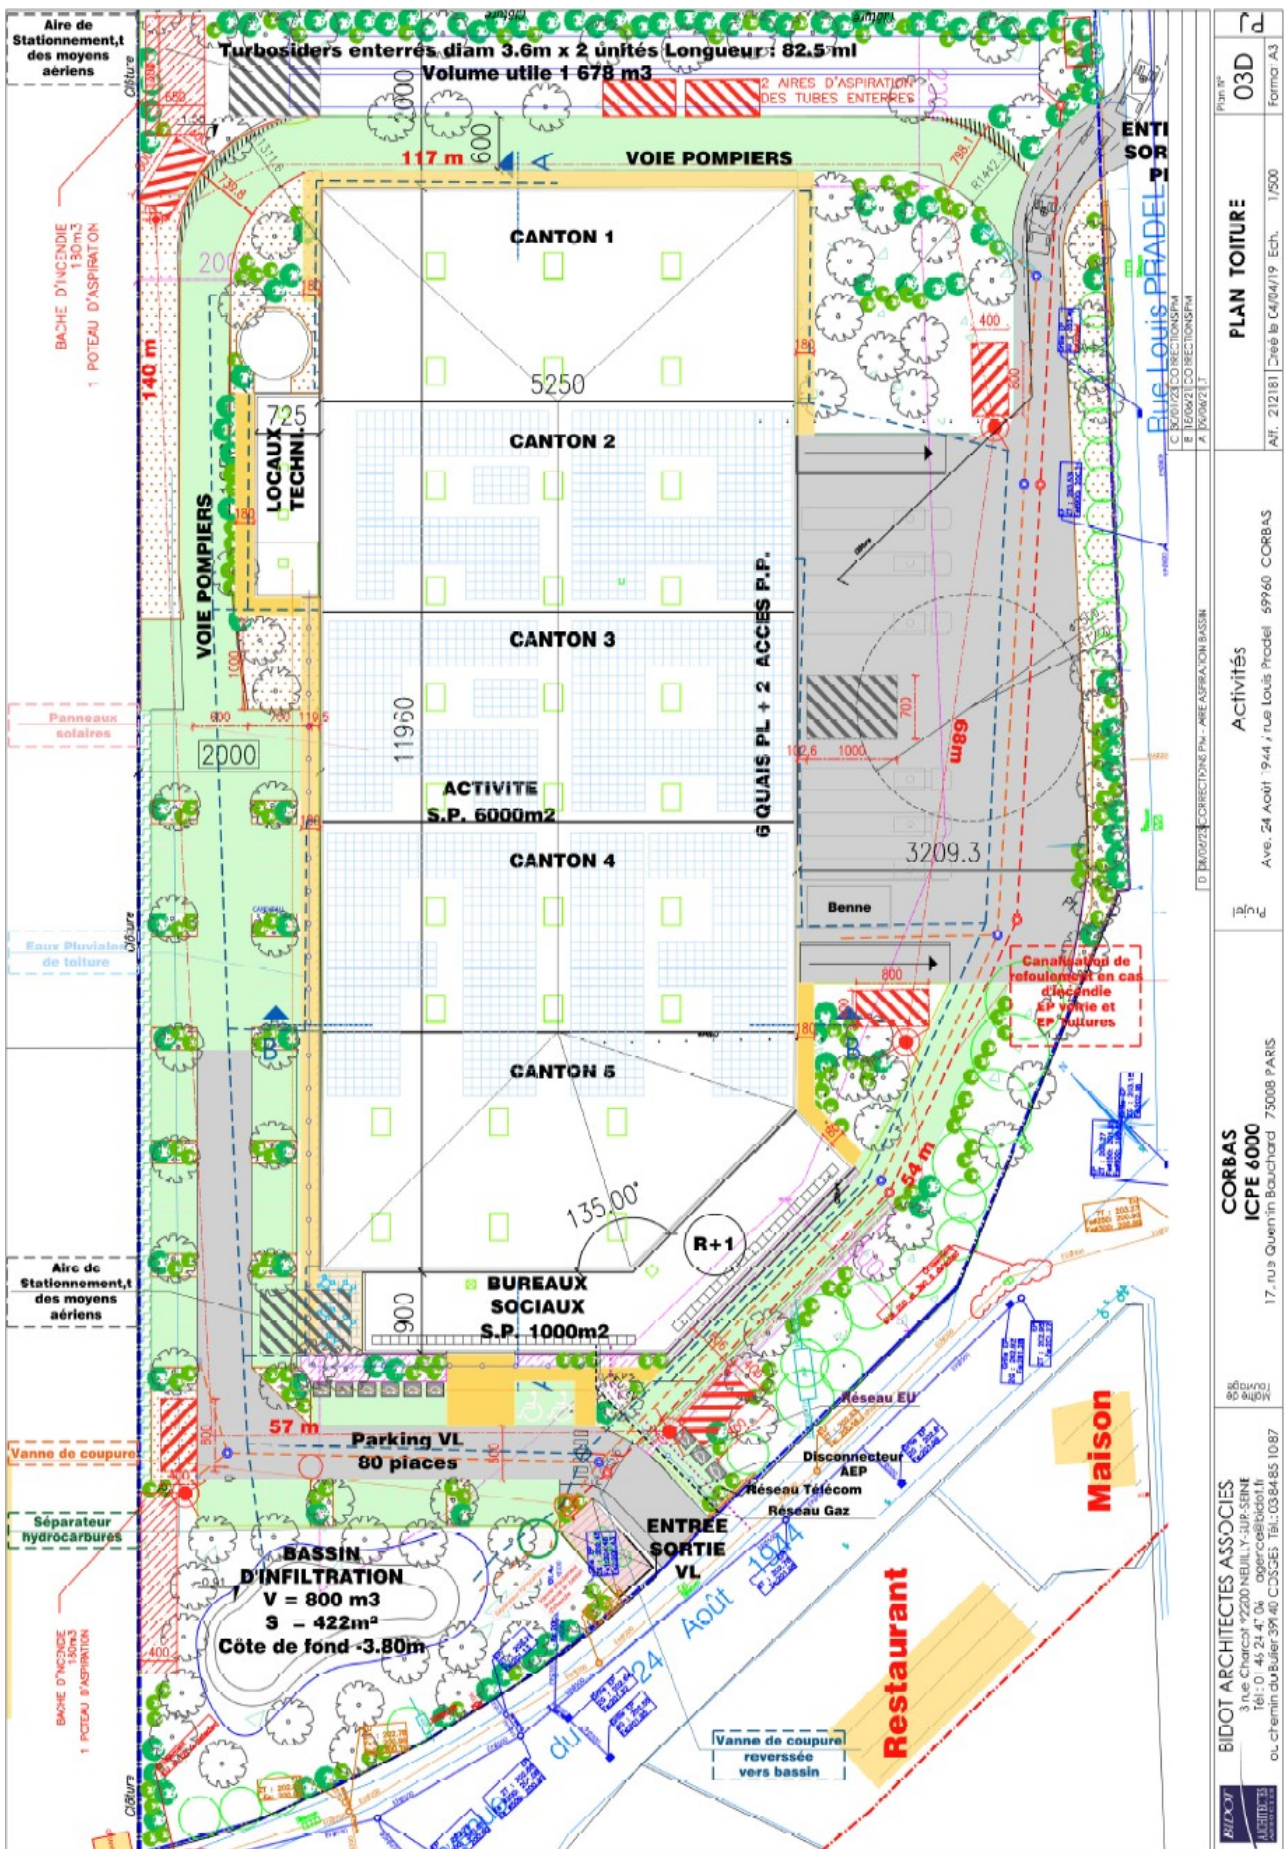

Vu pour être annexé à l'arrêté préfectoral N° DDPP-DREAL 2023-134
Pour la préfète,

<p>BIDOT ARCHITECTES ASSOCIES 3 rue Charcot 92200 NEUILLY-SUR-SEINE Tél : 0 45 24 47 06 agence@bidot.fr ou chemin du Buler 39 40 COSSÈS Tél : 03 84 85 10 87</p>	<p>CORRAS ICPE 6000 17, rue Quentin Bauchard 75008 PARIS</p>	<p>Projet : Ave. 24 Août 1944 / rue Louis Pradel 69760 CORBAS</p>	<p>Activités : Activités</p>	<p>PLAN TOITURE Aif. 212181 Dreal le 04/04/19 Ech. 1/500 Formal A3</p>
---	--	---	----------------------------------	--