


Annexe 1 : Plan de Phasage du remblaiement

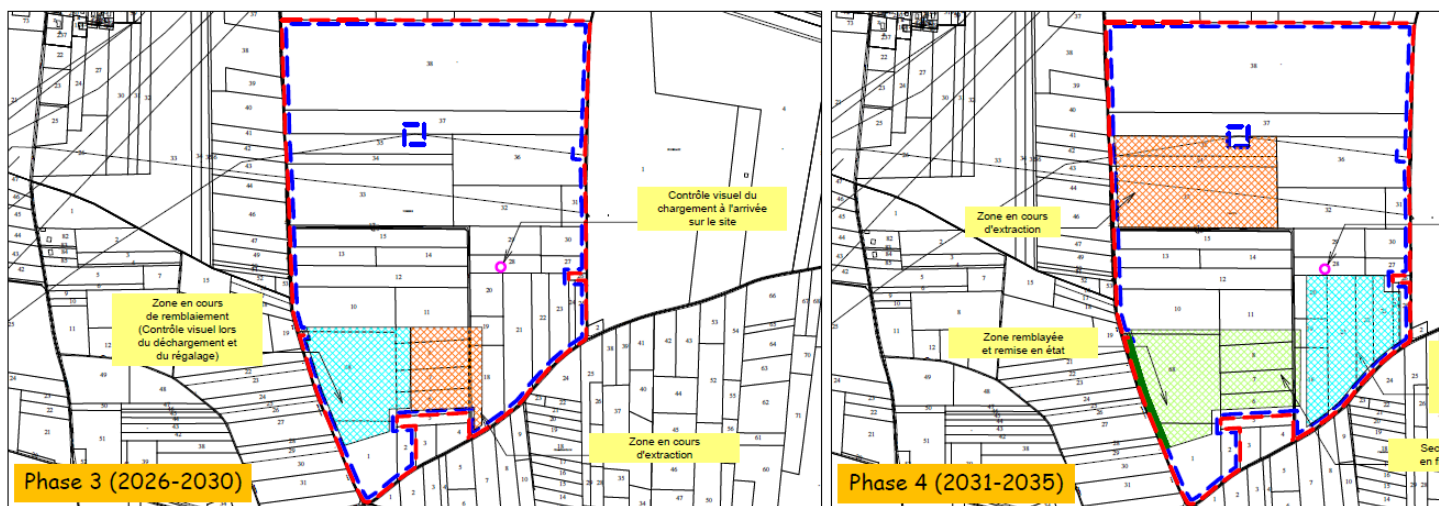

Est Lyonnais Granulats
Commune de SAINT-BONNET-DE-MURE (69)


Plans de phasage détaillés du remblaiement

Echelle : 1/10 000

--- Limite de l'autorisation de carrière

--- Limite d'exploitation

■ Bande de prairie

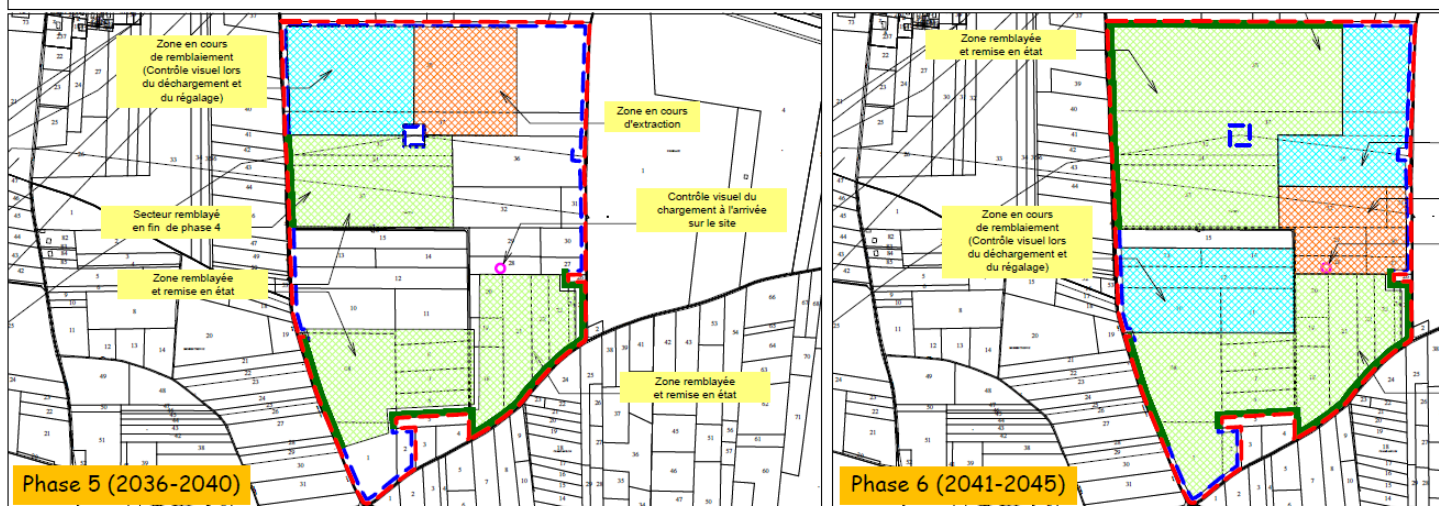

Vu pour être annexé à l'arrêté préfectoral N°DDPP-DREAL 2023-204
Pour la préfète,