


Annexe 6 : plan de localisation des trappes de désenfumage

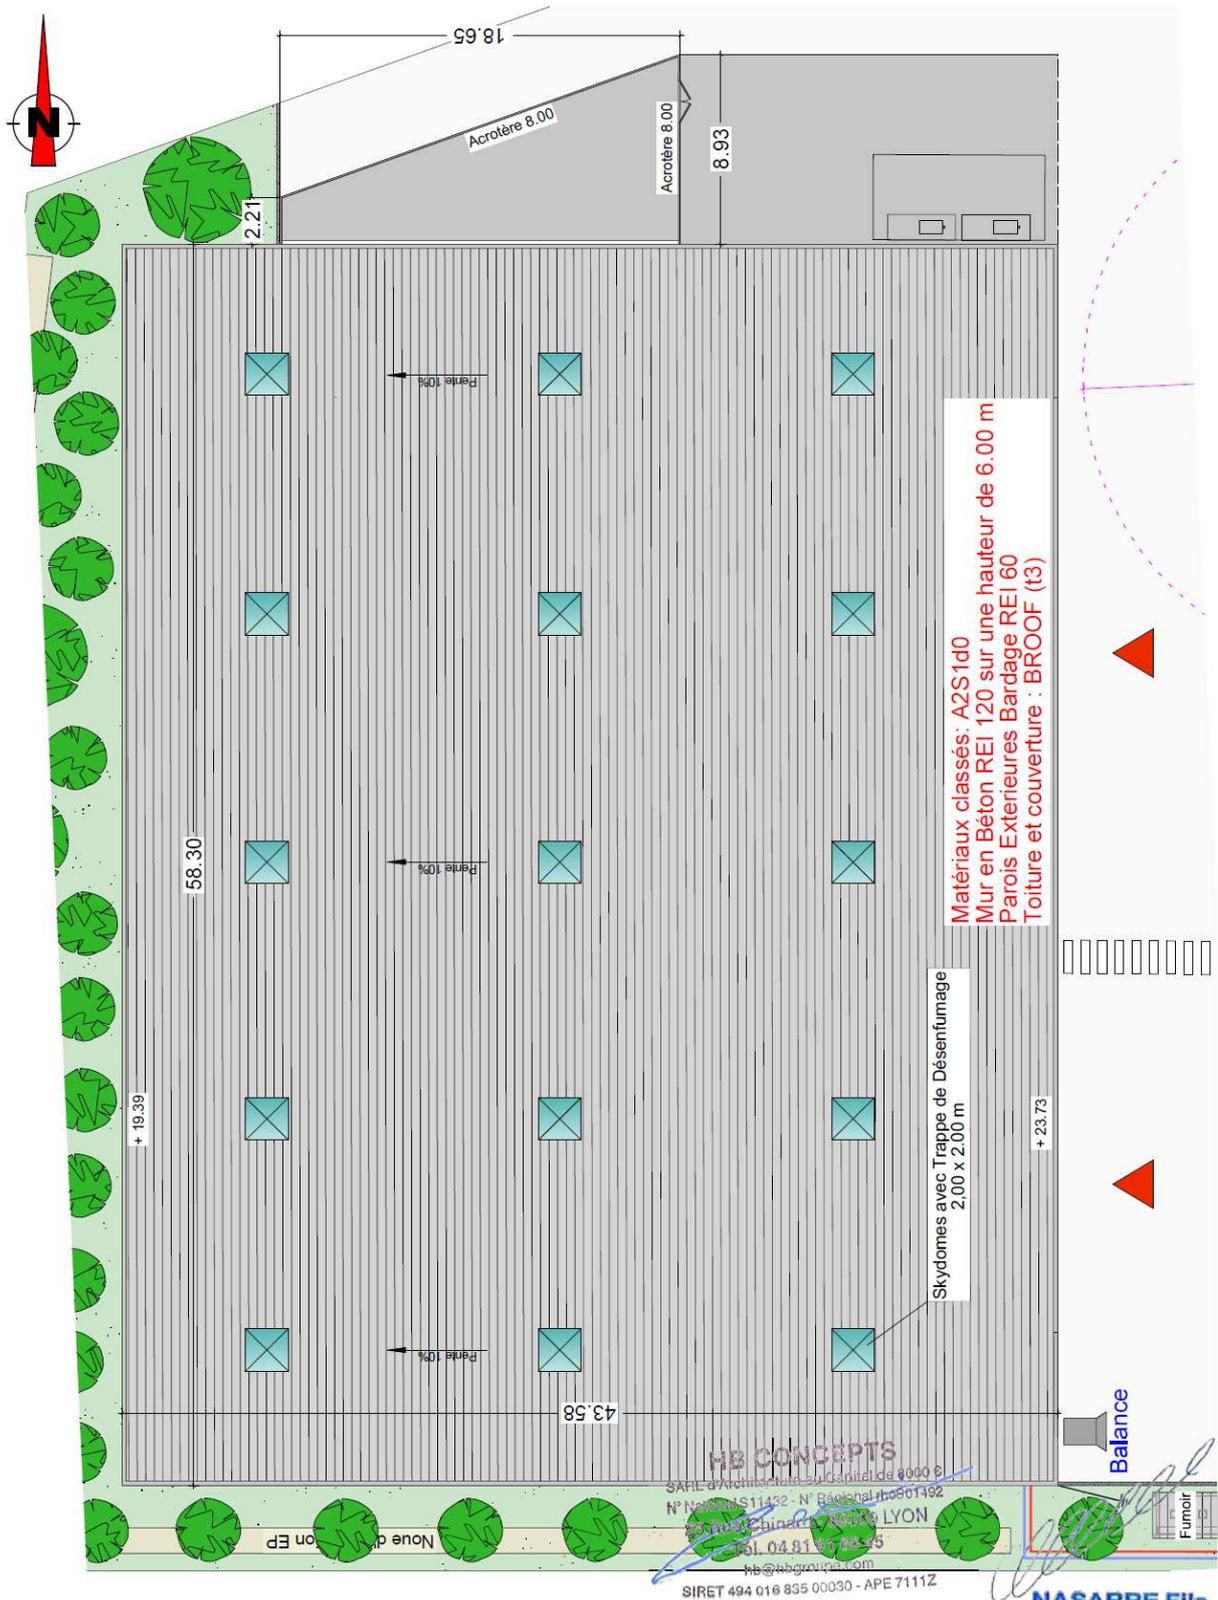

Maitre d'ouvrage
CREATION D'UN CENTRE DE TRI DE DECHETS
 Rue Louis RENAULT - 69330 JONAGE
 Entreprise NASARRE et Fils
 Route de Pusignan - 69330 MEYZIEU
 HB CONCEPTS 25 Rue Chinard 69009 LYON
 hb@hbgroupe.com - Tél : 04 84 88 01 71 - Dossier N° 21.21

Maitre d'oeuvre
DEMANDE DE PERMIS DE CONSTRUIRE
 PC 5.7 - PLAN DE TOITURE
 BATIMENT INDUSTRIEL
 DES: JPT / PL: 65 / CALQ: 12 > 21 / ECH: 1/200
 Indice B du 06.03.2023 - 1 VANNE AUTO + 3 DISPOSITIFS ANTI-RETOUR
 Indice A du 31.08.2022 - DOSSIER INITIAL

NASARRE Fils
 RC 349 295 805
 SARL au Capital de 60.000 €
 Siège Social :
 Route de Pusignan
 69330 MEYZIEU
 Tél. 04 78 31 98 61
 Fax 04 78 31 81 63

Vu pour être annexé à l'arrêté préfectoral n° DDPP-DREAL 2023-199
 Pour la préfète,