



Version approuvée

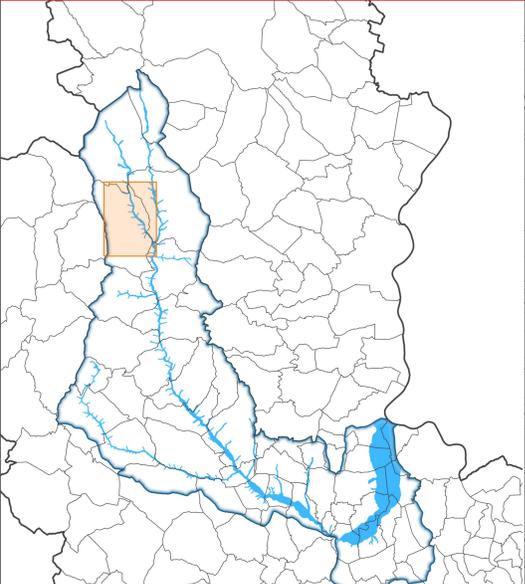

Date de la carte: 30/03/2024
 Prescription de l'PPRN: 13 janvier 2019
 Echelle: 1/5 000ème
 Fond de carte: IGN © BDParcellaire™, BDTopo™ 2022
 Diffusion: publique

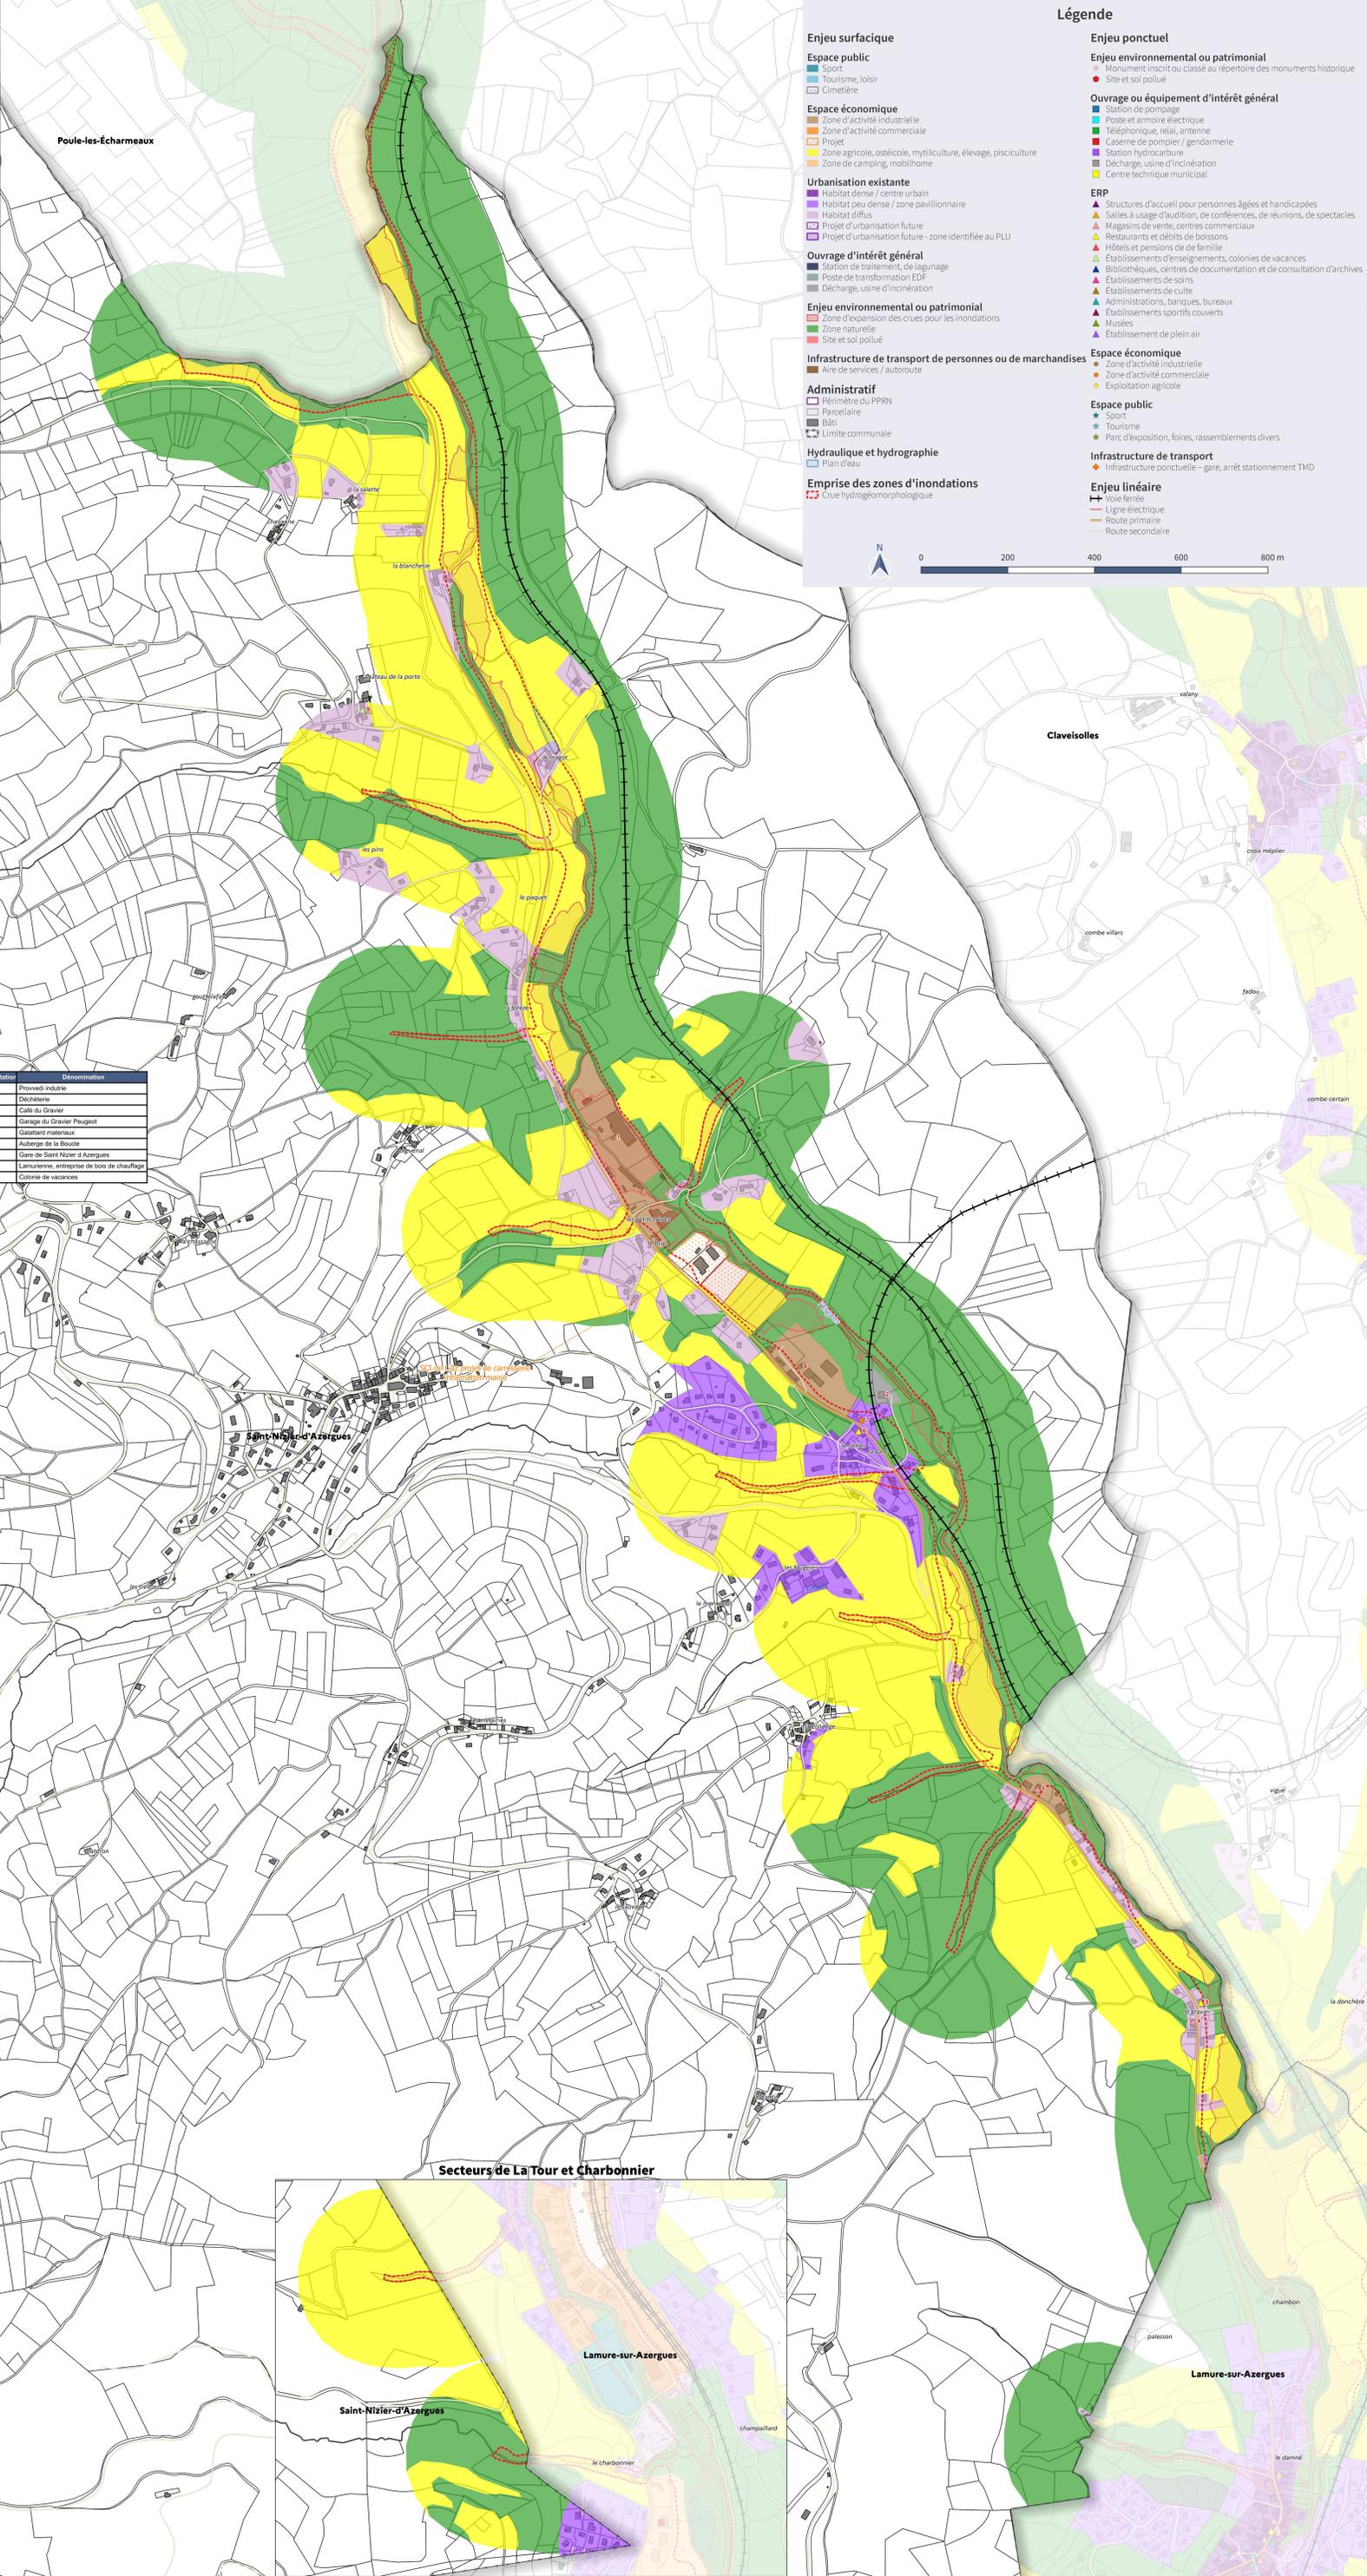

Numerotation	Dénomination
1	Proverdi industrie
2	Déchèterie
3	Café du Gravier
4	Garage du Gravier Prugnot
5	Garages matériaux
6	Auberge de la Boude
7	Gare de Saint Nizier d'Azergues
8	Lamuraines, entreprises de bois de chauffage
9	Colone de vacances

Légende

Enjeu surfacique

Espace public

- Sport
- Tourisme, loisir
- Cimetière

Espace économique

- Zone d'activité industrielle
- Zone d'activité commerciale
- Projet
- Zone agricole, ostréicole, mytiliculture, élevage, pisciculture
- Zone de camping, mobilhome

Urbanisation existante

- Habitat dense / centre urbain
- Habitat peu dense / zone pavillonnaire
- Habitat diffus
- Projet d'urbanisation future
- Projet d'urbanisation future - zone identifiée au PLU

Ouvrage d'intérêt général

- Station de traitement, de lagunage
- Poste de transformation EDF
- Décharge, usine d'incinération

Enjeu environnemental ou patrimonial

- Zone d'expansion des crues pour les inondations
- Zone naturelle
- Site et sol pollué

Infrastructure de transport de personnes ou de marchandises

- Aire de services / autoroute

Administratif

- Périmètre du PPRN
- Parcelle
- Bâti
- Limite communale

Hydraulique et hydrographie

- Plan d'eau

Emprise des zones d'inondations

- Crue hydrogeomorphologique

Enjeu ponctuel

Enjeu environnemental ou patrimonial

- Monument inscrit ou classé au répertoire des monuments historiques
- Site et sol pollué

Ouvrage ou équipement d'intérêt général

- Station de pompage
- Poste et armoire électrique
- Téléphonique, relai, antenne
- Caserne de pompier / gendarmerie
- Station hydrocarbure
- Décharge, usine d'incinération
- Centre technique municipal

ERP

- Structures d'accueil pour personnes âgées et handicapées
- Salles à usage d'audition, de conférences, de réunions, de spectacles
- Magasins de vente, centres commerciaux
- Restaurants et débits de boissons
- Hôtels et pensions de famille
- Etablissements d'enseignements, colonies de vacances
- Bibliothèques, centres de documentation et de consultation d'archives
- Etablissements de soins
- Etablissements de culte
- Administrations, banques, bureaux
- Etablissements sportifs couverts
- Musées
- Etablissement de plein air

Espace économique

- Zone d'activité industrielle
- Zone d'activité commerciale
- Exploitation agricole

Espace public

- Sport
- Tourisme
- Parc d'exposition, foires, rassemblements divers

Infrastructure de transport


- Infrastructure ponctuelle - gare, arrêt stationnement TMD

Enjeu linéaire

- Voie ferrée
- Ligne électrique
- Route primaire
- Route secondaire

0 200 400 600 800 m

Secteurs de La Tour et Charbonnier

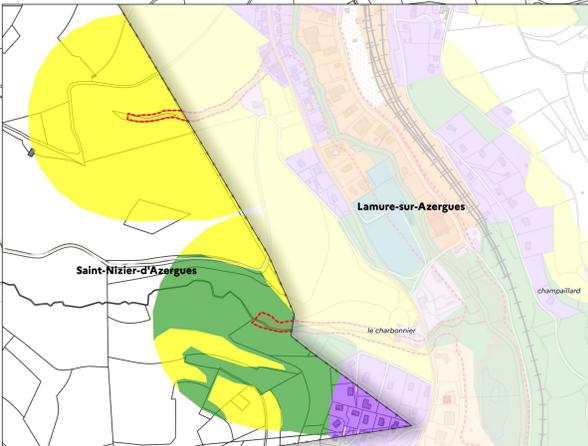

Saint-Bonnet-le-Troncy

Claveissolles

Saint-Nizier-d'Azergues

Lamure-sur-Azergues

Saint-Nizier-d'Azergues

Lamure-sur-Azergues