


Zonage	
	Zone rouge
	Zone violette
	Zone bleue
	Zone rouge débordement et rupture de digue
	Zone violette débordement et rupture de digue
	Zone bleue débordement et rupture de digue
	Zone blanche
	Limite du bassin versant de L'OZON
	Secteur hors zone réglementée du PPRi
	Cotes de référence (en m NGF)
	Profils en travers
	Casiers
	Limite de commune

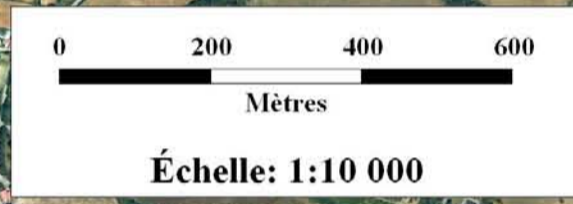


MINISTÈRE DE L'ÉCOLOGIE,
DU DÉVELOPPEMENT
ET DE L'AMÉNAGEMENT
DURABLES

PLAN DE PREVENTION DES RISQUES NATURELS PREVISIBLES D'INONDATION DE LA VALLÉE DE L'OZON

PLAN DE ZONAGE

Commune de Chaponnay

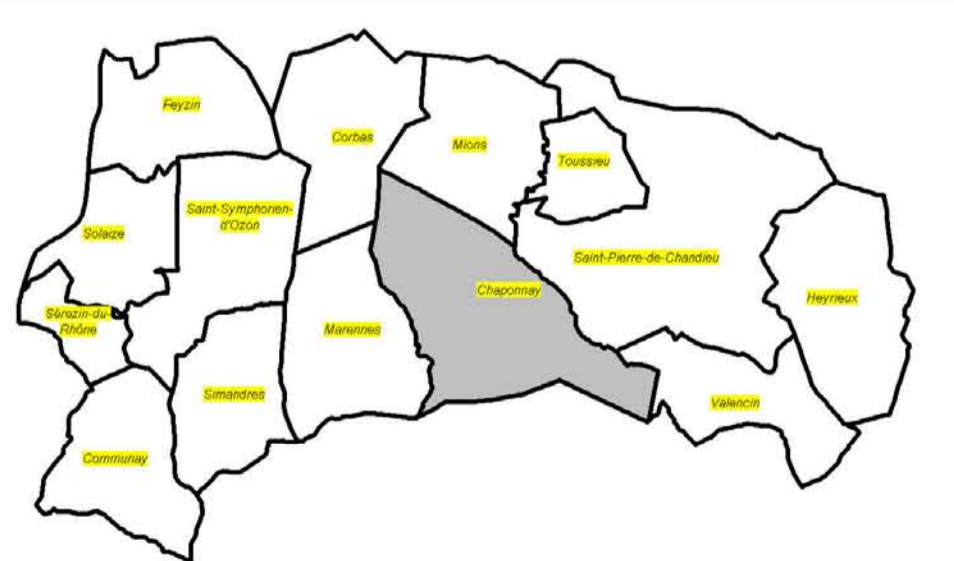

Echelle: 1 / 10 000 Date: Mars 2008

PRESCRIPTION DU P.P.R. : 6 Novembre 1998

APPROBATION DU PPR : 9 Juillet 2008

SERDD / MR - Mars 2008

Sources :
© GEOPLA IGN ©
DDE 69
NB: L'ensemble de la zone réglementée pour la commune concernée figure sur la carte
Direction Départementale de l'Équipement du Rhône - 33 rue Moncey - 69421 LYON Cedex 03