


Zonage			
	Zone rouge		Zone rouge rupture de digue
	Zone violette		Zone violette rupture de digue
	Zone bleue		Zone bleue rupture de digue
	Zone rouge débordement et rupture de digue		Zone violette débordement et rupture de digue
	Zone bleue débordement et rupture de digue		Zone blanche
	Limite du bassin versant de L'OZON		
	Secteur hors zone réglementée du PPRi		
Cotes de référence (en m NGF)			
	Profils en travers		
	Casiers		
	Limite de commune		

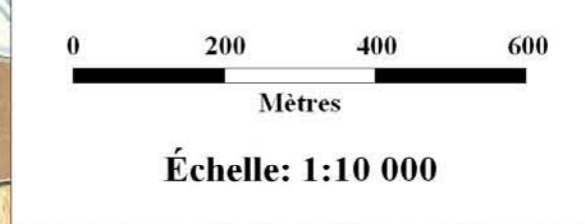


MINISTÈRE DE L'ÉCOLOGIE,  
DU DÉVELOPPEMENT  
ET DE L'AMÉNAGEMENT  
DURABLES

## PLAN DE PREVENTION DES RISQUES NATURELS PREVISIBLES D'INONDATION DE LA VALLÉE DE L'OZON

### PLAN DE ZONAGE

Commune de Corbas

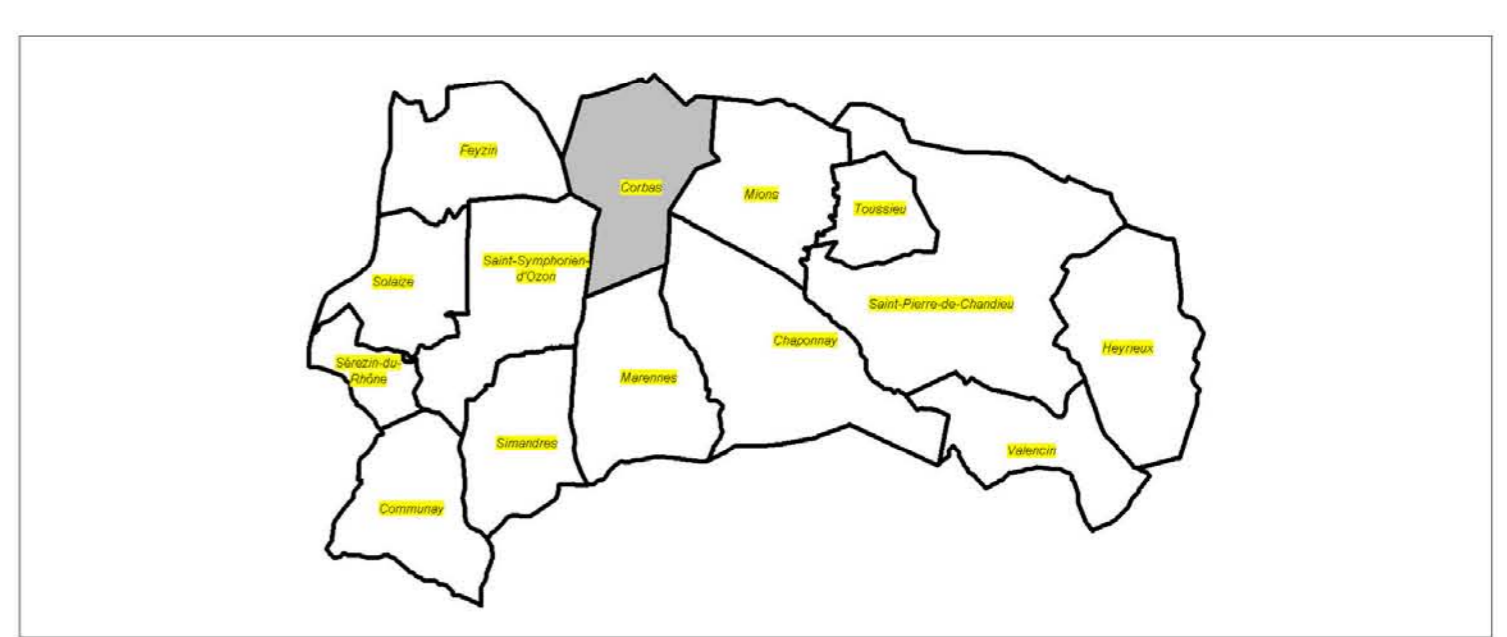

Echelle: 1 / 10 000	Date: Mars 2008
PRESCRIPTION DU P.P.R. : 6 Novembre 1998	
APPROBATION DU PPR : 9 Juillet 2008	

**NB : L'ensemble de la zone réglementée pour la commune concernée figure sur la carte**  
Direction Départementale de l'Équipement du Rhône - 33 rue Moncey - 69421 LYON Cedex 03



SERDD / MR - Mars 2008