



VENISSIEUX

SAINT-FONS

FEYZIN

SOLAIZE

SAINT-SYMPHORIEN-D'OZON

Zonage

	Zone rouge		Zone rouge rupture de digue
	Zone violette		Zone violette rupture de digue
	Zone bleue		Zone bleue rupture de digue
	Zone rouge débordement et rupture de digue		
	Zone violette débordement et rupture de digue		
	Zone bleue débordement et rupture de digue		
	Zone blanche		
	Limite du bassin versant de L'OZON		
	Secteur hors zone réglementée du PPRi		

Cotes de référence (en m NGF)

- Profils en travers
- Casiers
- Limite de commune

0 200 400 600
Mètres

Échelle: 1:10 000




MINISTÈRE DE L'ÉCOLOGIE, DU DÉVELOPPEMENT ET DE L'AMÉNAGEMENT DURABLES

PLAN DE PREVENTION DES RISQUES NATURELS PREVISIBLES D'INONDATION DE LA VALLÉE DE L'OZON

PLAN DE ZONAGE

Commune de Feyzin

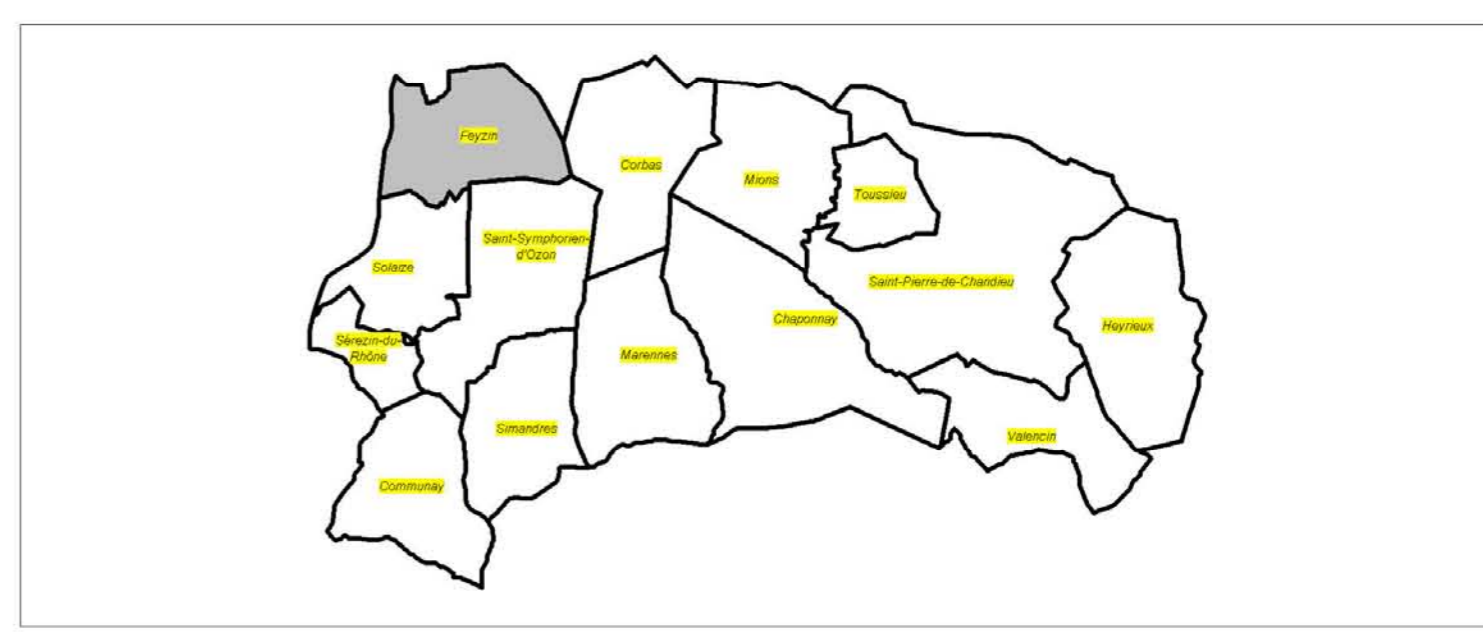

Echelle: 1 / 10 000 Date: Mars 2008

PRESCRIPTION DU P.P.R. : 6 Novembre 1998

APPROBATION DU PPR : 9 Juillet 2008

Sources : © GEOPLA IGN © SDE 89

NB : L'ensemble de la zone réglementée pour la commune concernée figure sur la carte

Direction Départementale de l'Équipement du Rhône - 33 rue Moncey - 69421 LYON Cedex 03

SERDD / MR - Mars 2008