


	Zone urbaine dense		Mairie		Zone d'étude
	Zone urbaine peu dense		Centre scolaire		Limite du bassin versant de l'Ozon
	Zone industrielle		Eglise		Cours d'eau
	Zone d'habitation très diffuse, espace agricole, espace boisé		Espace de loisirs		Cours d'eau endigué
	Zone de loisirs		Ouvrage hydraulique		Talweg urbain à forte pente
	Zone d'urbanisation future		Bassin		Talweg urbain à pente douce
	Plan d'eau		Station d'épuration		Talweg naturel à forte pente
	Zone d'expansion de crue		Autres		Talweg naturel à pente douce
	Infrastructure				Talweg sur voirie
	Proposition de périmètre ENS				Erosion visible
	Secteur hors zone d'étude du PPR				

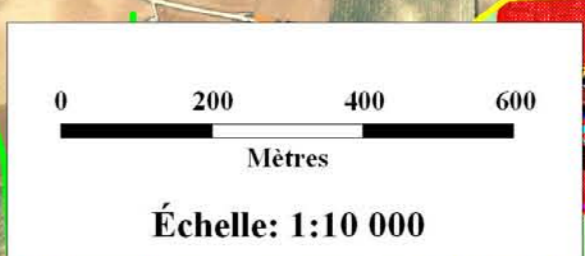


MINISTÈRE DE L'ÉCOLOGIE, DU DÉVELOPPEMENT ET DE L'AMÉNAGEMENT DURABLES

PLAN DE PREVENTION DES RISQUES NATURELS PREVISIBLES D'INONDATION DE LA VALLÉE DE L'OZON

CARTE DES ENJEUX

Commune de Sérezin-du-Rhône

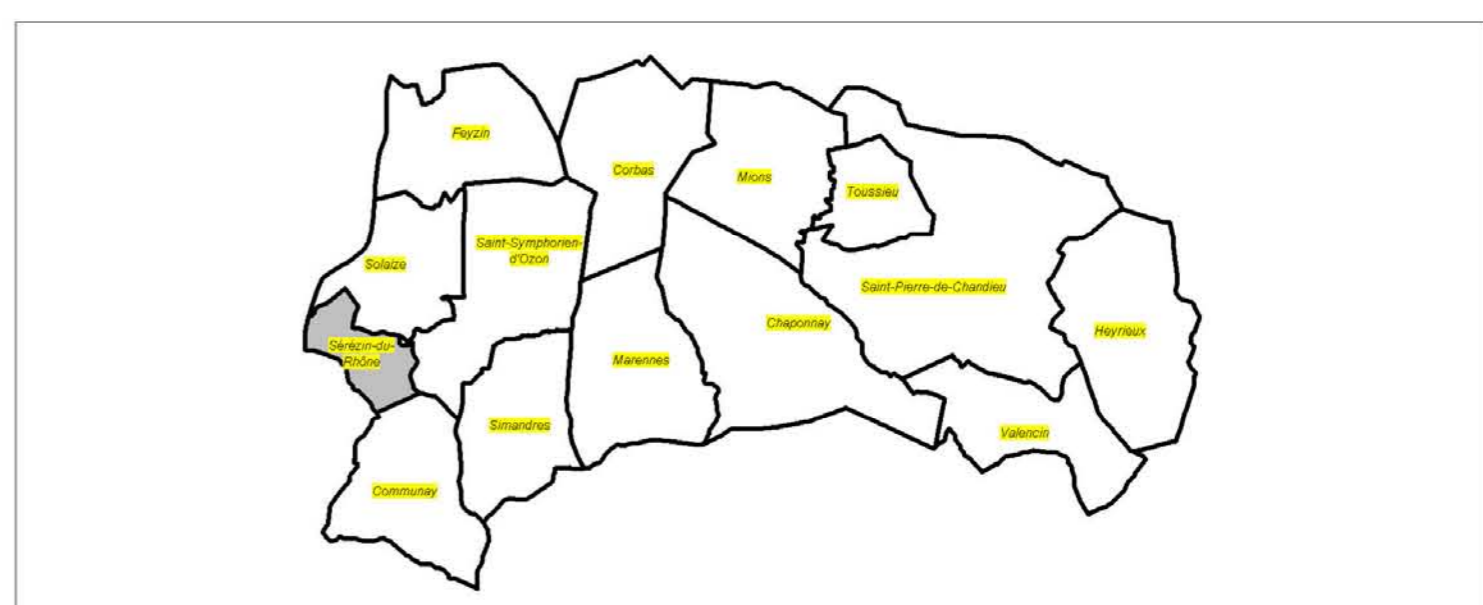

SERDD / MR - Mars 2008

Echelle: 1 / 10 000	Date: Mars 2008
PRESCRIPTION DU P.P.R. : 6 Novembre 1998	
APPROBATION DU PPR : 9 Juillet 2008	