


Zonage

	Zone rouge		Zone rouge rupture de digue
	Zone violette		Zone violette rupture de digue
	Zone bleue		Zone bleue rupture de digue
	Zone rouge débordement et rupture de digue		Zone violette débordement et rupture de digue
	Zone violette débordement et rupture de digue		Zone bleue débordement et rupture de digue
	Zone blanche		
	Limite du bassin versant de L'OZON		
	Secteur hors zone réglementée du PPRi		

Cotes de référence (en m NGF)

- Profils en travers
- Casiers
- Limite de commune

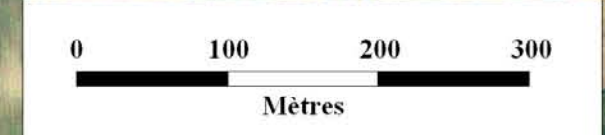

ON ENDIGUE LA VALLÉE DE L'OZON AVEC UNE DIGUE DE 10 M DE HAUTEUR




MINISTÈRE DE L'ÉCOLOGIE, DU DÉVELOPPEMENT ET DE L'AMÉNAGEMENT DURABLES

PLAN DE PREVENTION DES RISQUES NATURELS PREVISIBLES D'INONDATION DE LA VALLÉE DE L'OZON

PLAN DE ZONAGE

Commune de Simandres

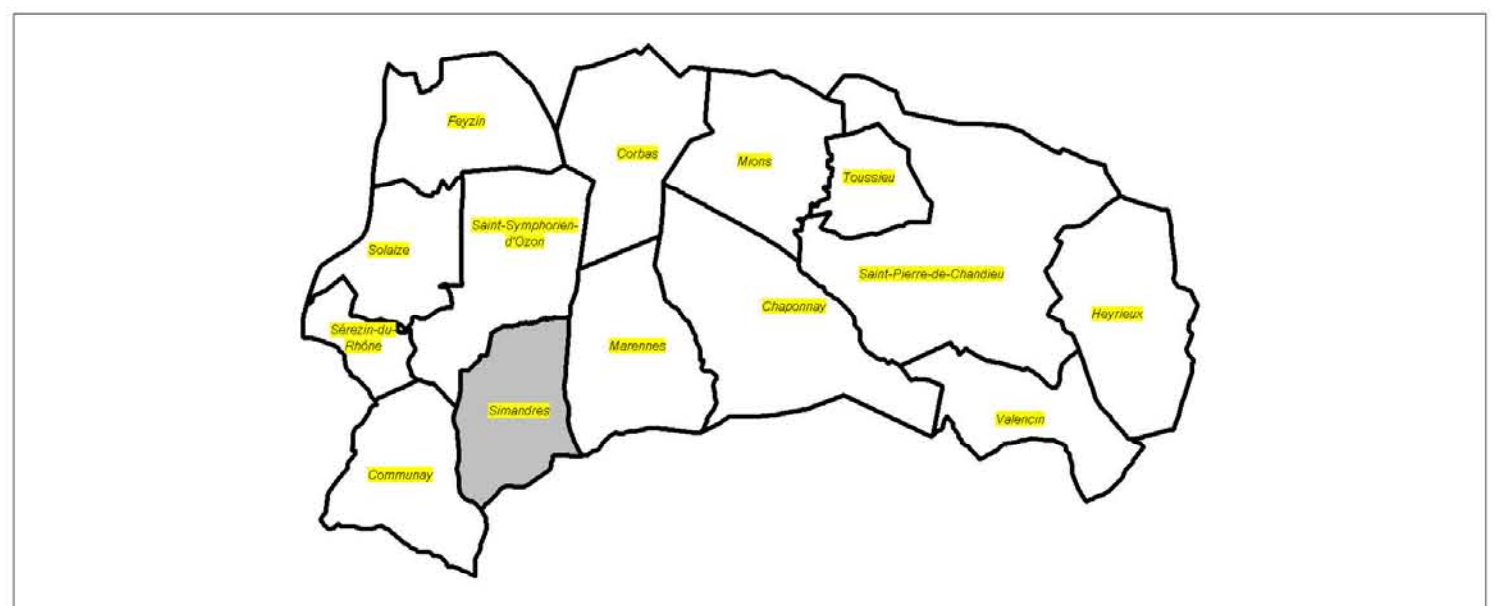

Echelle: 1 / 5 000 Date: Mars 2008
 PRESCRIPTION DU P.P.R. : 6 Novembre 1998
 APPROBATION DU PPR : 9 Juillet 2008

SERDD / MR - Mars 2008

Sources : © GEOFLA IGN © DDE 69
NB: L'ensemble de la zone réglementée pour la commune concernée figure sur la carte
 Direction Départementale de l'Équipement du Rhône - 33 rue Moncey - 69421 LYON Cedex 03