



- |  |   |  |                     |  |                                    |
|--|---|--|---------------------|--|------------------------------------|
|  | Zone urbaine dense  |  | Mairie              |  | Zone d'étude                       |
|  | Zone urbaine peu dense  |  | Centre scolaire     |  | Limite du bassin versant de l'Ozon |
|  | Zone industrielle   |  | Eglise              |  | Cours d'eau                        |
|  | Zone d'habitation très diffuse, espace agricole, espace boisé |  | Espace de loisirs   |  | Cours d'eau endigué                |
|  | Zone de loisirs   |  | Ouvrage hydraulique |  | Fossé                              |
|  | Zone d'urbanisation future                                    |  | Bassin              |  | Talweg urbain à forte pente        |
|  | Plan d'eau  |  | Station d'épuration |  | Talweg urbain à pente douce        |
|  | Zone d'expansion de crue                                      |  | Autres              |  | Talweg naturel à forte pente       |
|  | Infrastructure  |  | Autres              |  | Talweg naturel à pente douce       |
|  | Proposition de périmètre ENS                                  |  | Autres              |  | Talweg sur voirie                  |
|  | Secteur hors zone d'étude du PPR                              |  |                     |  | Erosion visible                    |

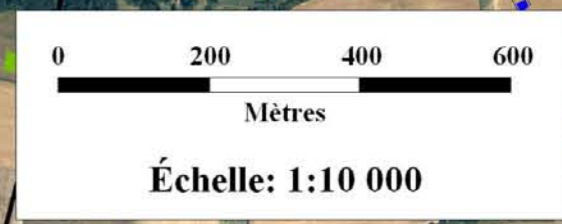

MINISTÈRE DE L'ÉCOLOGIE, DU DÉVELOPPEMENT ET DE L'AMÉNAGEMENT DURABLES

### PLAN DE PREVENTION DES RISQUES NATURELS PREVISIBLES D'INONDATION DE LA VALLÉE DE L'OZON

#### CARTE DES ENJEUX Commune de Solaize

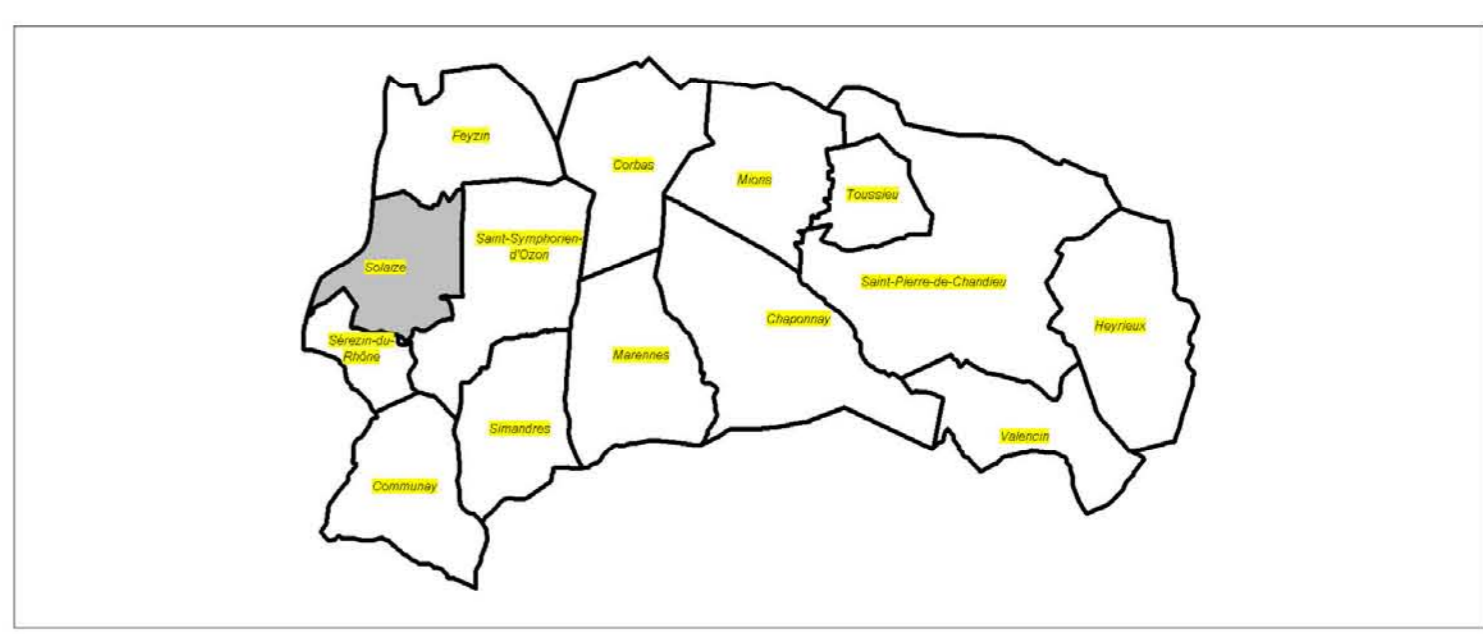

Echelle: 1 / 10 000      Date: Mars 2008

PRESCRIPTION DU P.P.R. : 6 Novembre 1998

APPROBATION DU PPR : 9 Juillet 2008

SERDD / MR - Mars 2008

Sources :  
© GEOFLA IGN ©  
DDE 69