
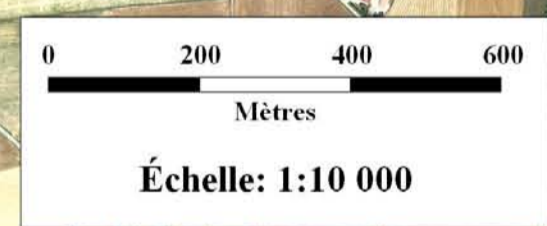


MINISTÈRE DE L'ÉCOLOGIE,
DU DÉVELOPPEMENT
ET DE L'AMÉNAGEMENT
DURABLES

PLAN DE PREVENTION DES RISQUES NATURELS PREVISIBLES D'INONDATION DE LA VALLÉE DE L'OZON

PLAN DE ZONAGE

Commune de Saint-Pierre-de-Chandieu

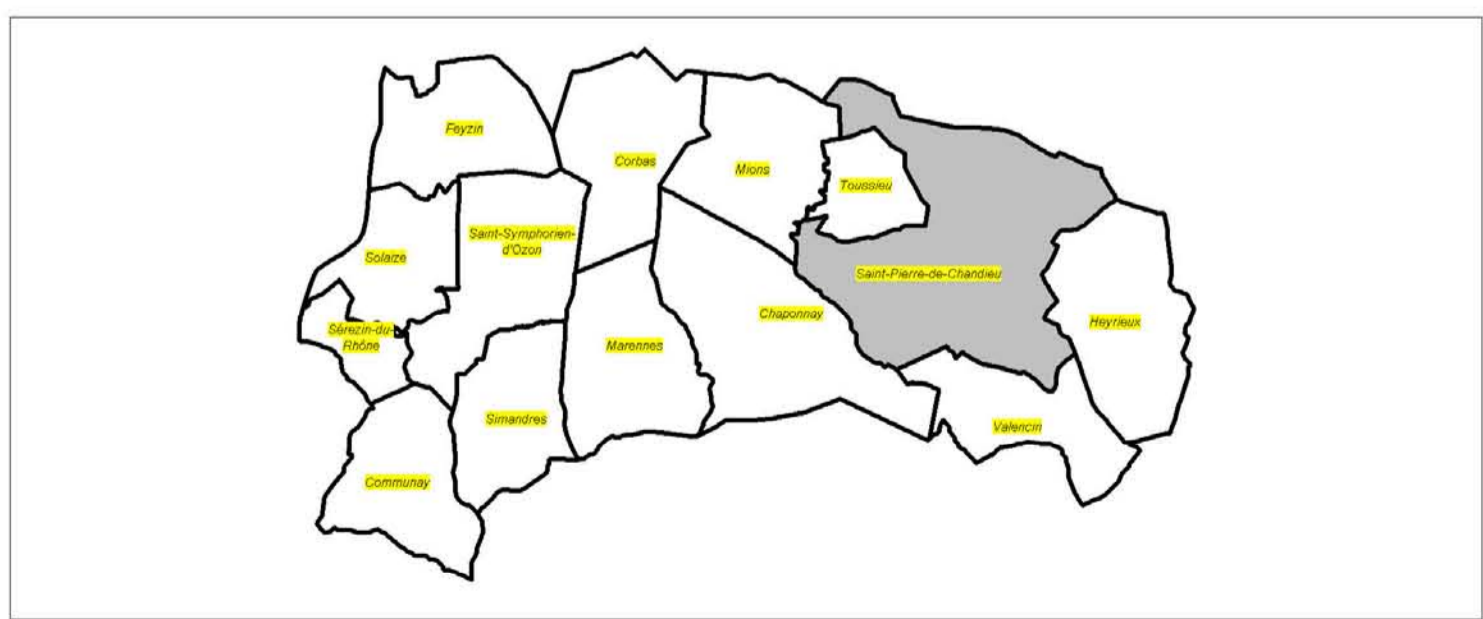

Zonage			
	Zone rouge		Zone rouge rupture de digue
	Zone violette		Zone violette rupture de digue
	Zone bleue		Zone bleue rupture de digue
	Zone rouge débordement et rupture de digue		
	Zone violette débordement et rupture de digue		
	Zone bleue débordement et rupture de digue		
	Zone blanche		
	Limite du bassin versant de L'OZON		
	Secteur hors zone réglementée du PPRI		
	Cotes de référence (en m NGF)		Profils en travers
			Casiers
			Limite de commune

Echelle: 1 / 10 000 Date: Mars 2008

PRESCRIPTION DU P.P.R. : 6 Novembre 1998

APPROBATION DU PPR : 9 Juillet 2008

SERDD / MR - Mars 2008

NB : L'ensemble de la zone réglementée pour la commune concernée figure sur la carte
Direction Départementale de l'Équipement du Rhône - 33 rue Moncey - 69421 LYON Cedex 03