


	Zone urbaine dense		Mairie		Zone d'étude
	Zone urbaine peu dense		Centre scolaire		Limite du bassin versant de l'Ozon
	Zone industrielle		Eglise		Cours d'eau
	Zone d'habitation très diffuse, espace agricole, espace boisé		Espace de loisirs		Cours d'eau endigué
	Zone de loisirs		Ouvrage hydraulique		Fossé
	Zone d'urbanisation future		Bassin		Talweg urbain à forte pente
	Plan d'eau		Station d'épuration		Talweg urbain à pente douce
	Zone d'expansion de crue		Autres		Talweg naturel à forte pente
	Infrastructure				Talweg naturel à pente douce
	Proposition de périmètre ENS				Talweg sur voie
	Secteur hors zone d'étude du PPR				Erosion visible

Toussieu

Saint-Pierre-de-Chandieu

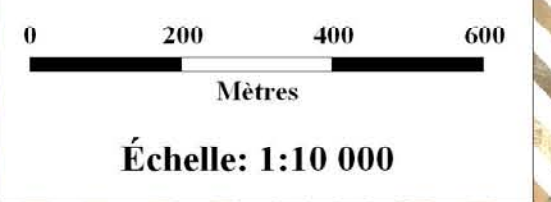


MINISTÈRE DE L'ÉCOLOGIE, DU DÉVELOPPEMENT ET DE L'AMÉNAGEMENT DURABLES

**PLAN DE PREVENTION
DES RISQUES NATURELS PREVISIBLES
D'INONDATION DE LA VALLÉE DE L'OZON**

CARTE DES ENJEUX

Commune de Saint-Pierre-de-Chandieu

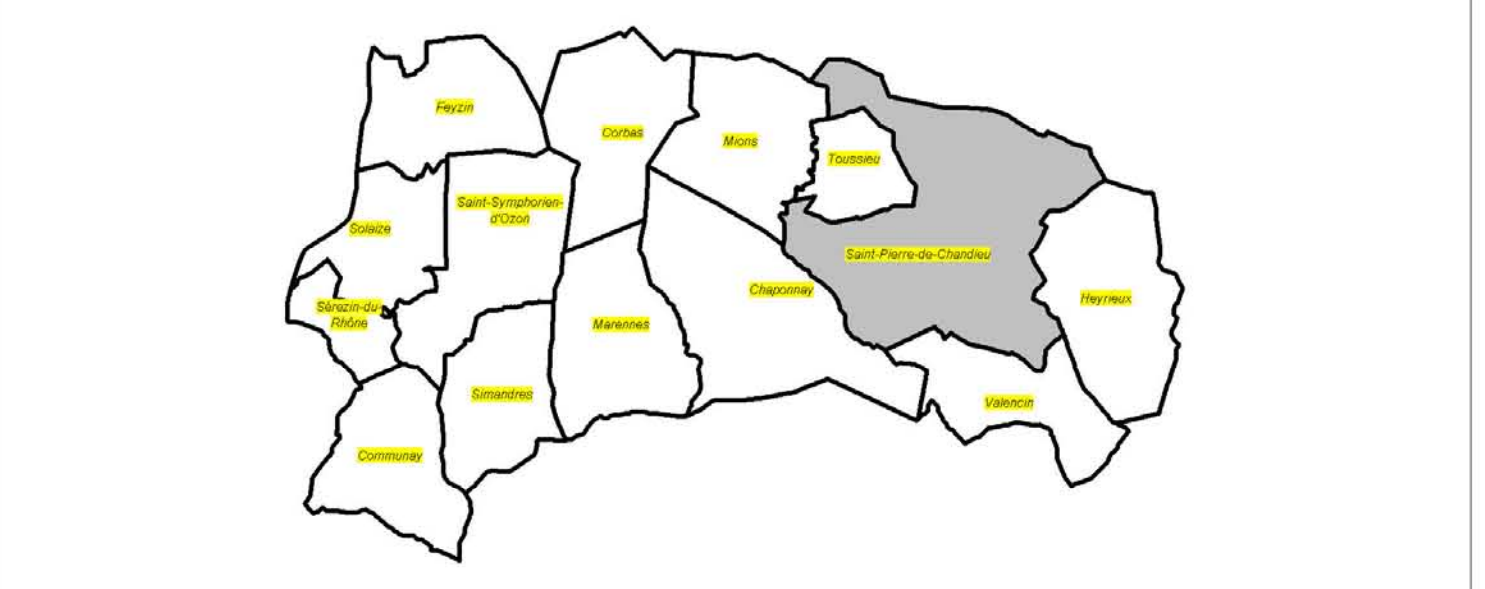

Echelle: 1 / 10 000 Date: Mars 2008
 PRESCRIPTION DU P.P.R. : 6 Novembre 1998
 APPROBATION DU PPR : 9 Juillet 2008

SEDD / MR - Mars 2008