

Bessenay

Courzieu

Brussieu

ZONE BLANCHE

ZONE BLANCHE

ZONE BLANCHE

ZONE BLANCHE

PROFILS
Cote réglementaire de référence en m NGF

CENTRES URBAIN
Limite centre urbain

REMBLAIS
Remblais
Remblais pont

COMMUNE
Limite communale


0 100 200 300
Mètres
Échelle: 1:5 000

 **PLAN DE PREVENTION DES RISQUES NATURELS
D'INONDATION DE LA BREVENNE ET DE LA TURDINE**

PRÉFET DU RHÔNE

CARTE DE ZONAGE

8-Commune de Courzieu

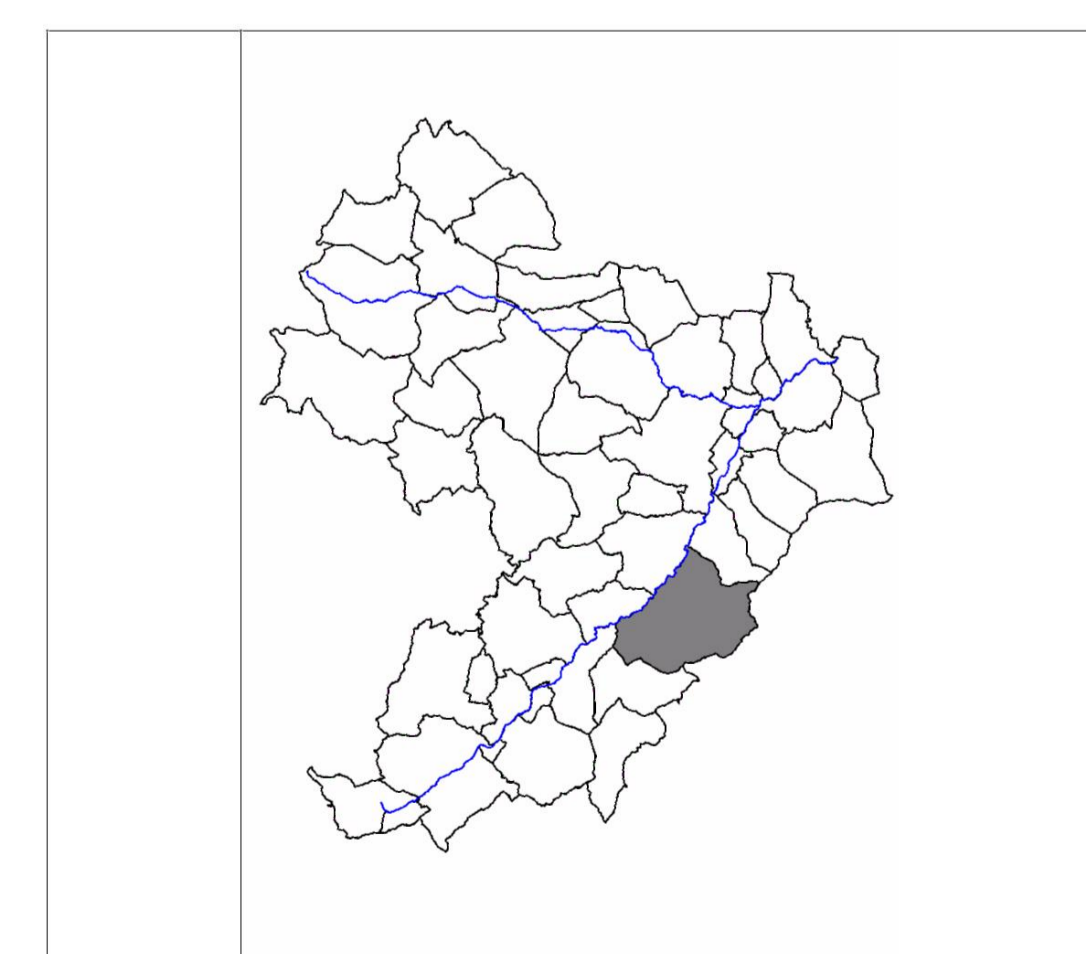

Échelle: 1/5000ème	Prescription du 04 Juin 2009
Établi le: Mars 2012	Approbation du