



Les Halles

ZONE BLANCHE

Souzy

Sainte-Foy-l'Argentière

ZONE BLANCHE

ZONE BLANCHE


**PLAN DE PREVENTION DES RISQUES NATURELS
D'INONDATION DE LA BREVENNE ET DE LA TURDINE**



PREFECTURE DE LA BREVENNE

CARTE DE ZONAGE

3-Commune de Souzy

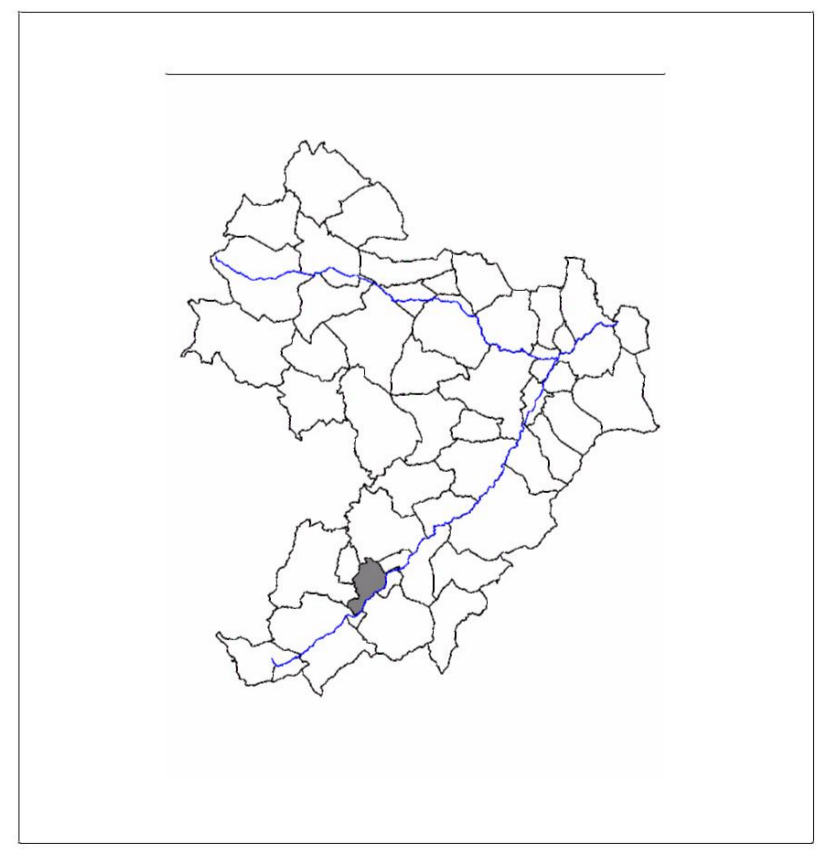

Zone Rouge

Zone Rouge Extension


Zone bleue

Zone verte

Profils
Cote réglementaire de référence en m NGF

Remblais
Remblais
Remblais

COMMUNE
Limite communale

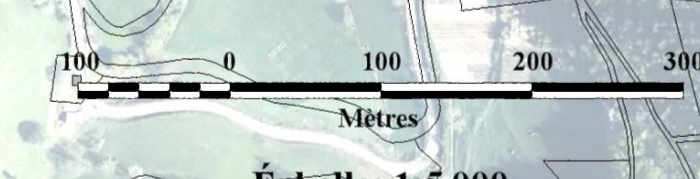

Échelle: 1:5 000

Échelle : 1/5000ème	Prescription du 04 Juin 2009
Établi le : Mars 2012	Approbation du 22 Mai 2012

IdO:Ortho: © IGN - Paris - 2008
IdF:Popul: © IGN - Paris - 2010
IdF:Valeurs: © IGN - Paris - 2010
procédés IGN MDTAD-MAP, juillet 2007
Administration de la Brevenne - Brevenne - reproduction autorisée