


■ Zone Rouge
■ Zone Rouge Extension
■ Zone bleue
■ Zone verte
PROFILS
— Cote réglementaire de référence en m NGF
REMBLAIS
 Remblais
 Remblais pont
COMMUNE
— Limite communale



**PLAN DE PREVENTION DES RISQUES NATURELS
D'INONDATION DE LA BREVENNE ET DE LA TURDINE**

CARTE DE ZONAGE

6-Commune de St Laurent de Chamouset

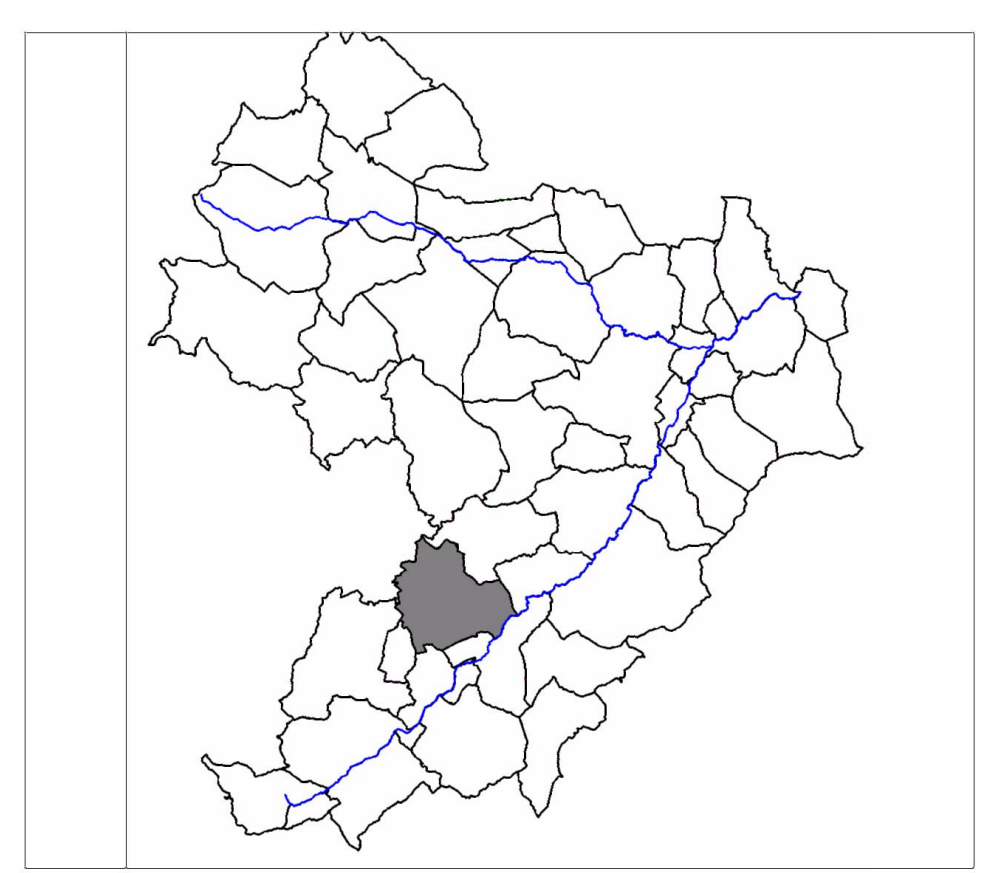

Échelle : 1/5000ème	Prescription du 04 Juin 2009
Établi le : Mars 2012	Approbation du

BdOrthos, © IGN - Paris - 2008
BdTopos, © IGN - Paris - 2010
Bd Parcellaire
protocole IGN MED AD MAP, juillet 2007
Autorisation de diffusion : libre - reproduction interdite