

ZONE BLANCHE

ZONE BLANCHE

Saint-Marcel-l'Éclairé

0.70 m /TN

Zone Rouge
 Zone Rouge Extension
 Zone bleue
 Zone verte

PROFILS
 Cote réglementaire de référence en m NGF
 Cote réglementaire de référence en m NGF

REMBLAIS
 Remblais
 Remblais pont


COMMUNE
 Limite communale

100 0 100 200 300
 Mètres
 Échelle: 1:5000

**PLAN DE PREVENTION DES RISQUES NATURELS
 D'INONDATION DE LA BREVENNE ET DE LA TURDINE**

PRÉFET DU RHÔNE

CARTE DE ZONAGE
 17-Commune de St Marcel l'Éclairé

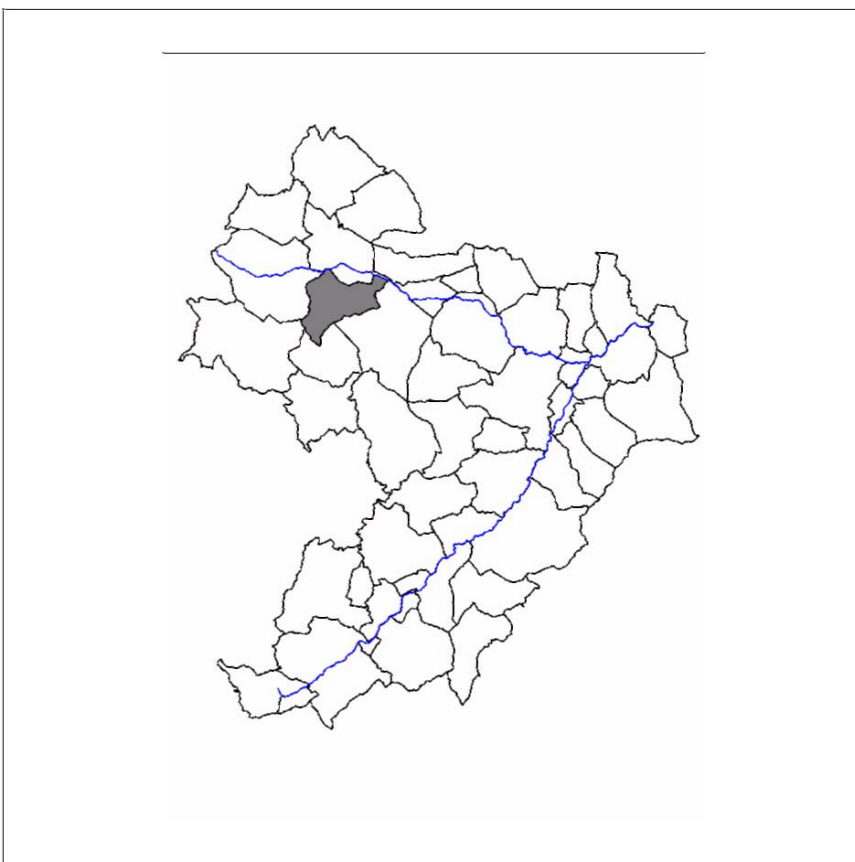

Échelle: 1/5000ème	Prescription du 04 Juin 2009
Établi le : Mars 2012	Approbation du

B&F GeoSpace, © IGN - Paris - 2008
 B&F GeoSpace, © IGN - Paris - 2010
 B&F GeoSpace
 protocole IGN/MEDAD-MAP, juillet 2007
 Autorisation de diffusion - libre - reproduction interdite