



UNIVERSITY OF SAINT LAURENT DE MARSEILLE

GIGNONIERES

GIGNONIERES

CRAS

PVC Ø 125

EDUC Ø 125

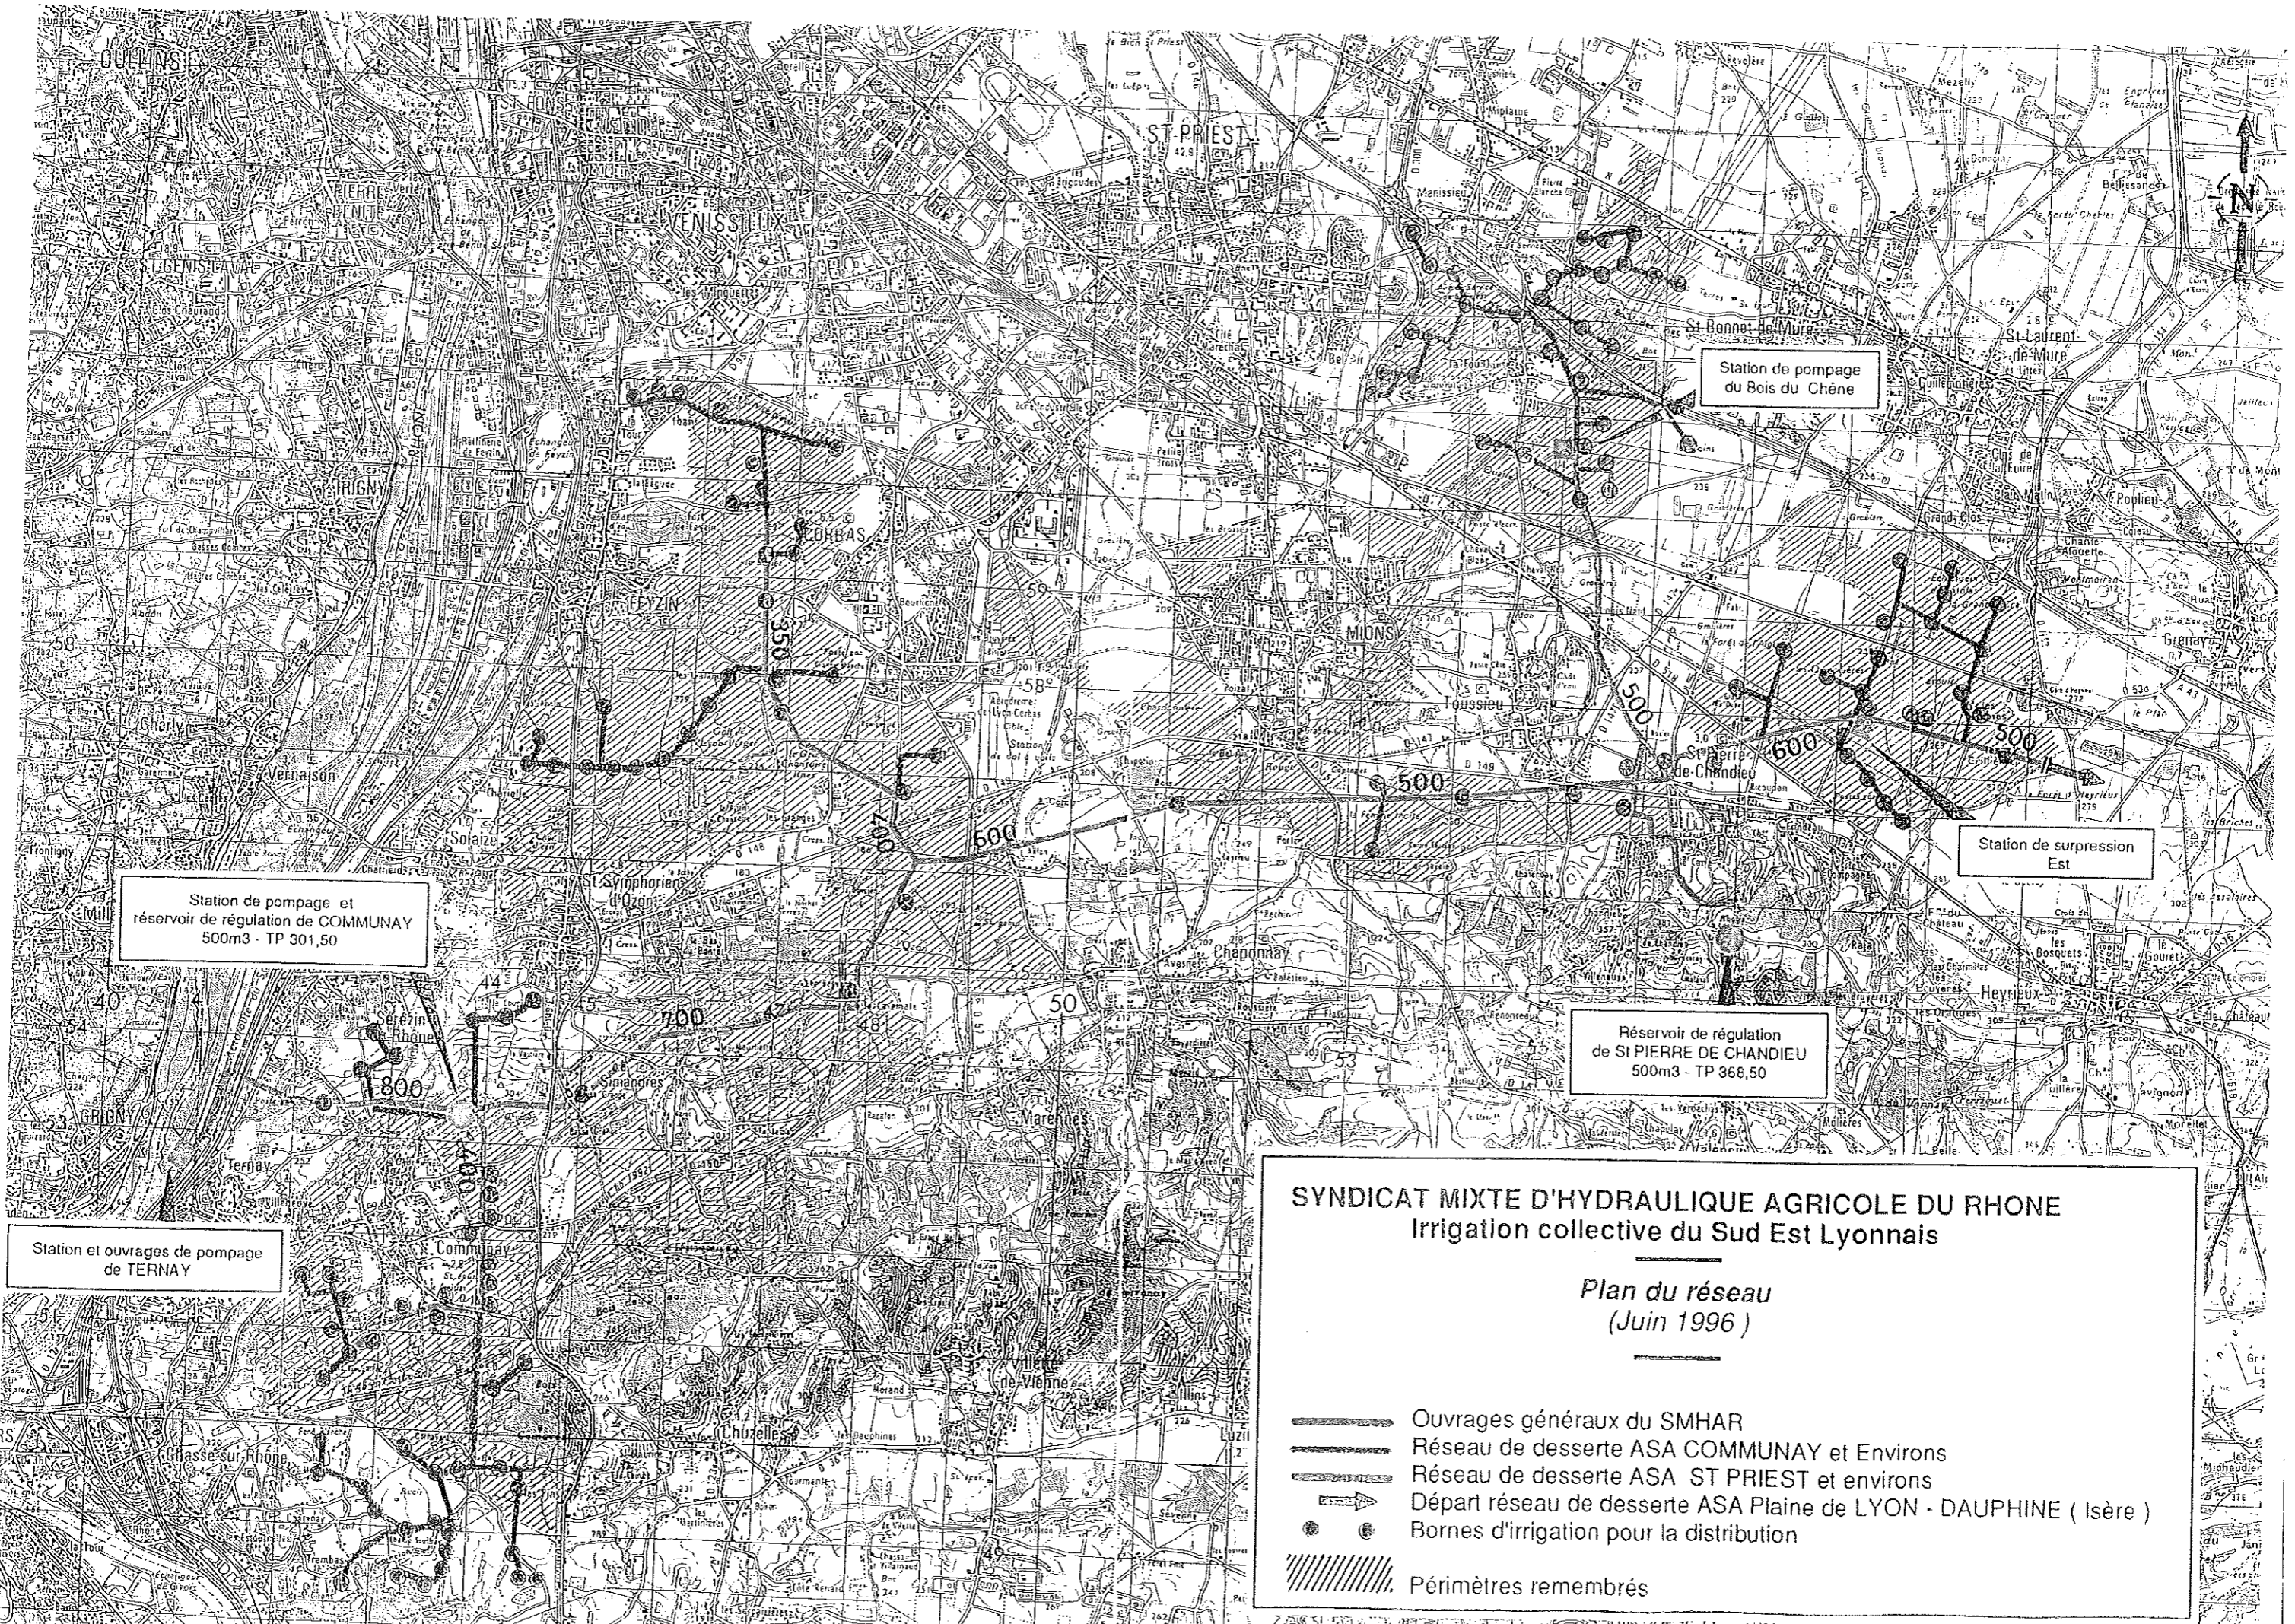
EDUC Ø 150

EDUC Ø 150

EDUC Ø 160

EDUC Ø 150

Plan ASA St Laurent Environs - Echelle = 1/5000



Station de pompage et réservoir de régulation de COMMUNAY
500m³ - TP 301,50

Station de pompage du Bois du Chêne



 
 


Station de surpression Est

Réservoir de régulation de ST PIERRE DE CHANDEIU
500m³ - TP 368,50

Station et ouvrages de pompage de TERNAY

SYNDICAT MIXTE D'HYDRAULIQUE AGRICOLE DU RHONE
Irrigation collective du Sud Est Lyonnais

Plan du réseau
(Jun 1996)

-  Ouvrages généraux du SMHAR
-  Réseau de desserte ASA COMMUNAY et Environs
-  Réseau de desserte ASA ST PRIEST et environs
-  Départ réseau de desserte ASA Plaine de LYON - DAUPHINE (Isère)
-  Bornes d'irrigation pour la distribution
-  Périmètres remembrés