

Etude hydraulique de la Saône aval

**COMMUNE DE MESSIMY-SUR-SAÔNE**


Lieu dit : "Le Cabenon"

**Ouvrage 01Mess01 - Vue amont**

Pk VNF : 48.75

Coordonnées Lambert II (X : 786970 Y : 2120011)

Traversée : 11.6 m

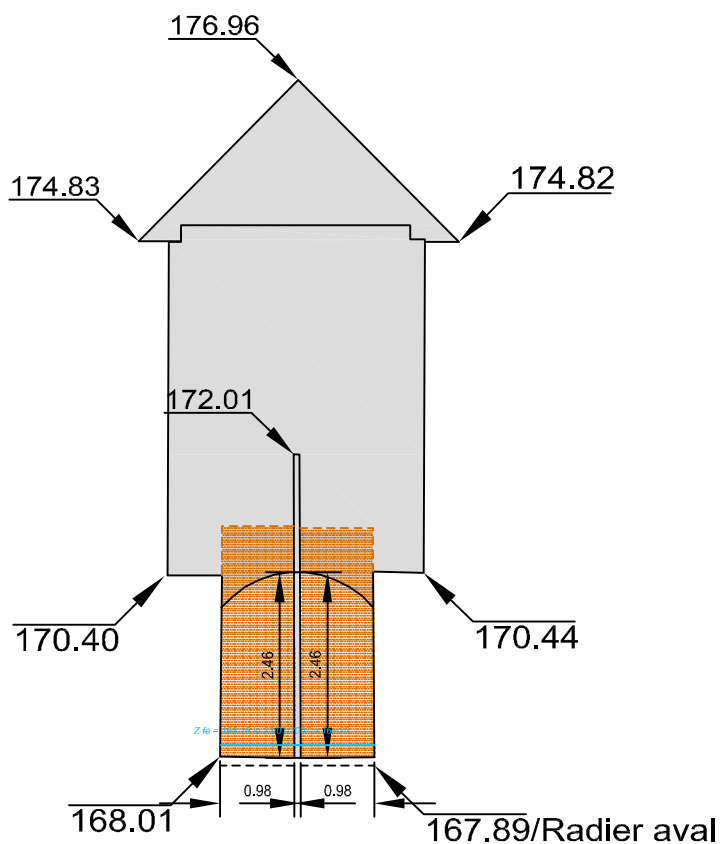

Echelle 1/100

 Vanne