Sintégra
Géomètres-Experts
Avenue du Taillefer - BP3 - 38241 MEYLAN Cedex
Tel : 04 76 18 13 13 - Fax : 04 76 18 13 10

Etude hydraulique de la Saône aval

COMMUNE DE PONT DE VAUX (01)

Lieu dit : "Ecluse"

Ouvrage 01pont06 - Vues aval

Pk VNF : so

Coordonnées Lambert II (X : 799374 Y :162826)

Traversée : 15.45

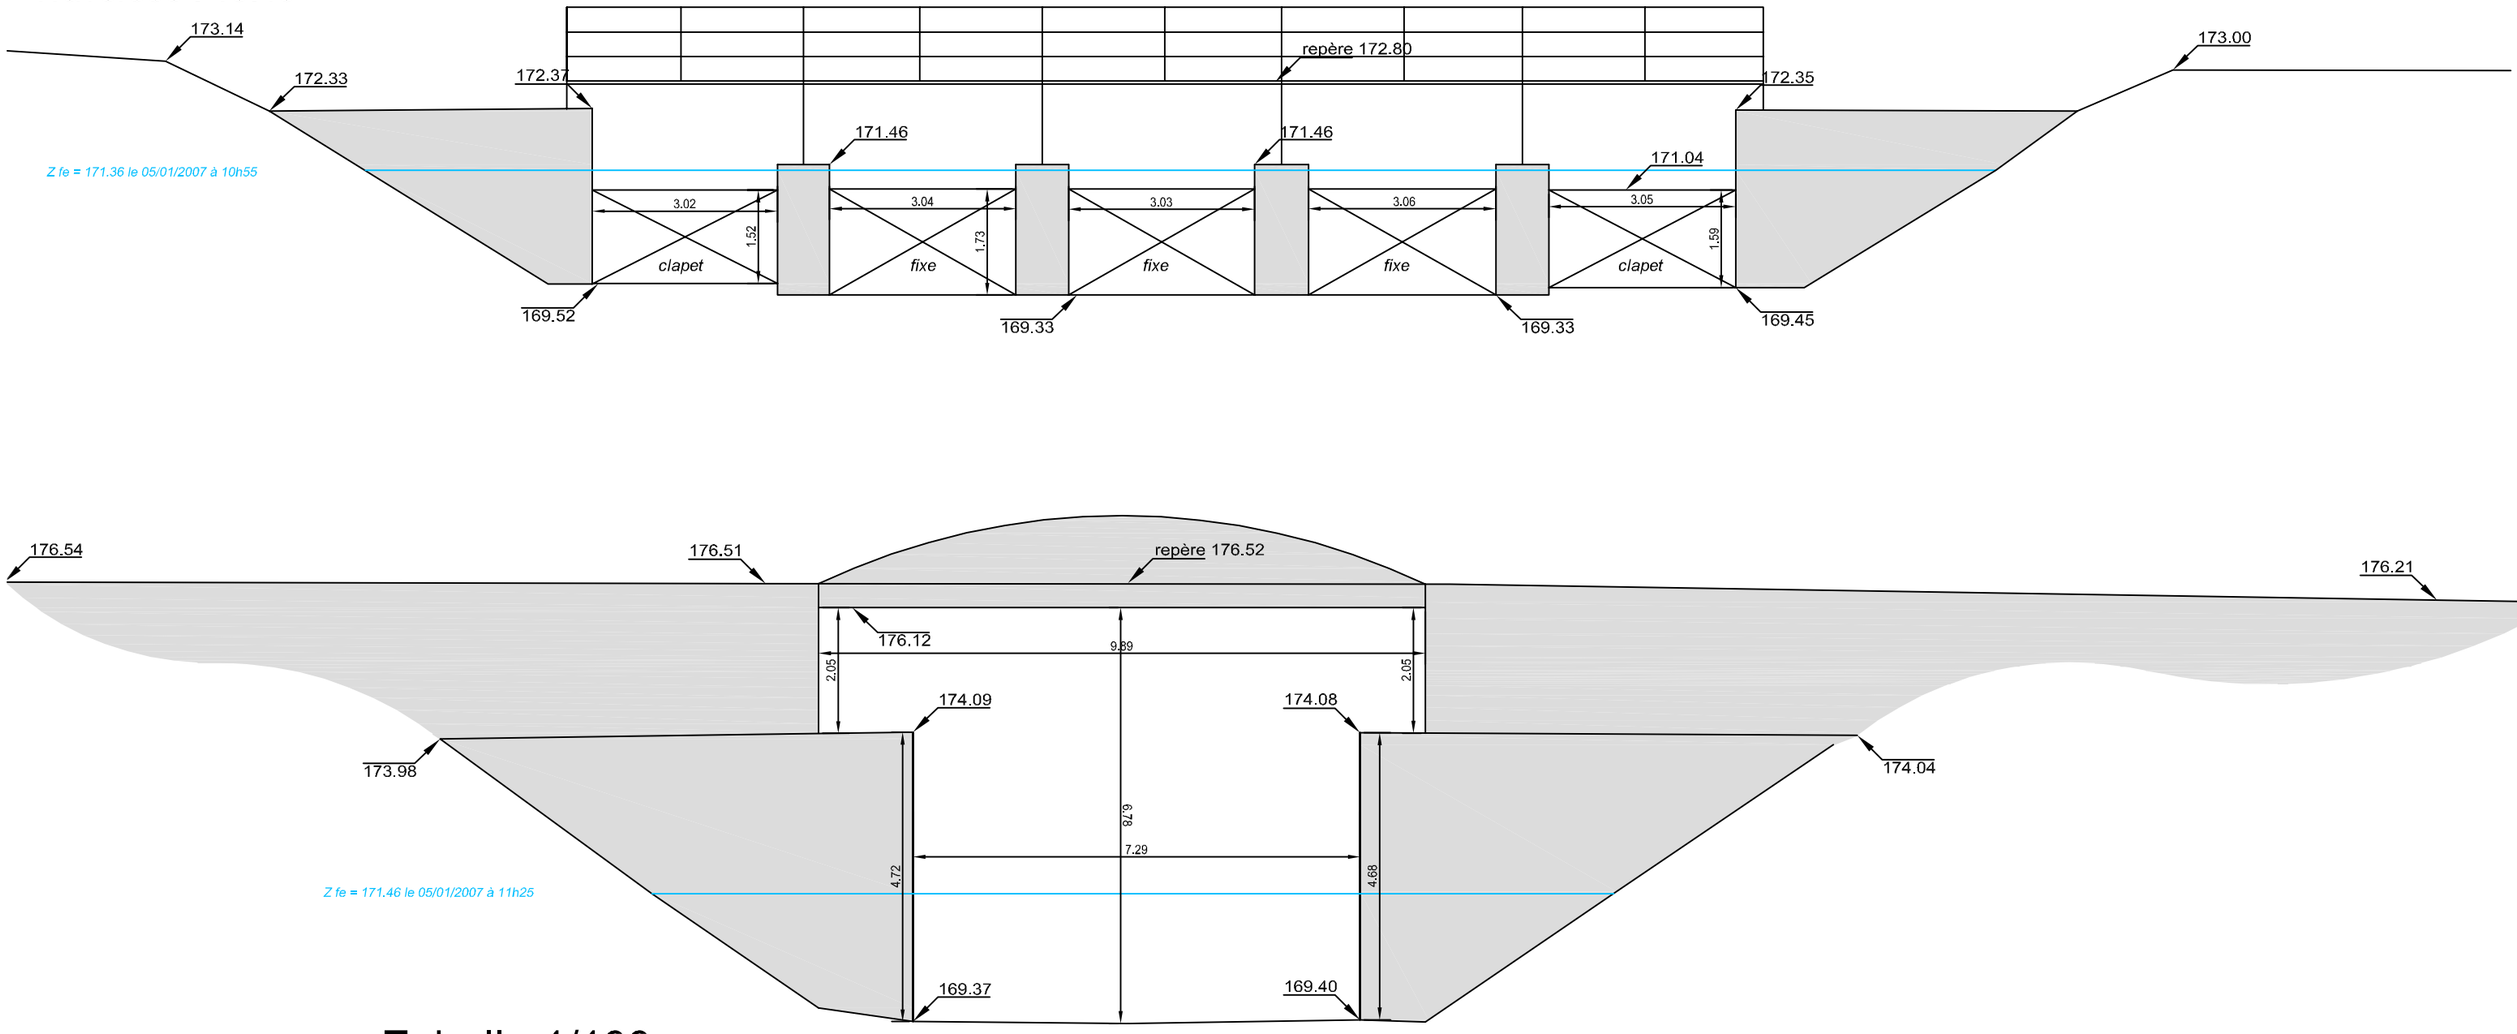

Janvier 2007

Echelle 1/100

Altimétrie : NGF IGN69