

Etude hydraulique de la Saône aval


**COMMUNE DE FEILLENS**

Lieu dit : "ZA Feillens sud"

**Ouvrage 01Feil17 - Vue amont**

Pk VNF : 83

Coordonnées Lambert II (X : 796072 Y : 2150392)

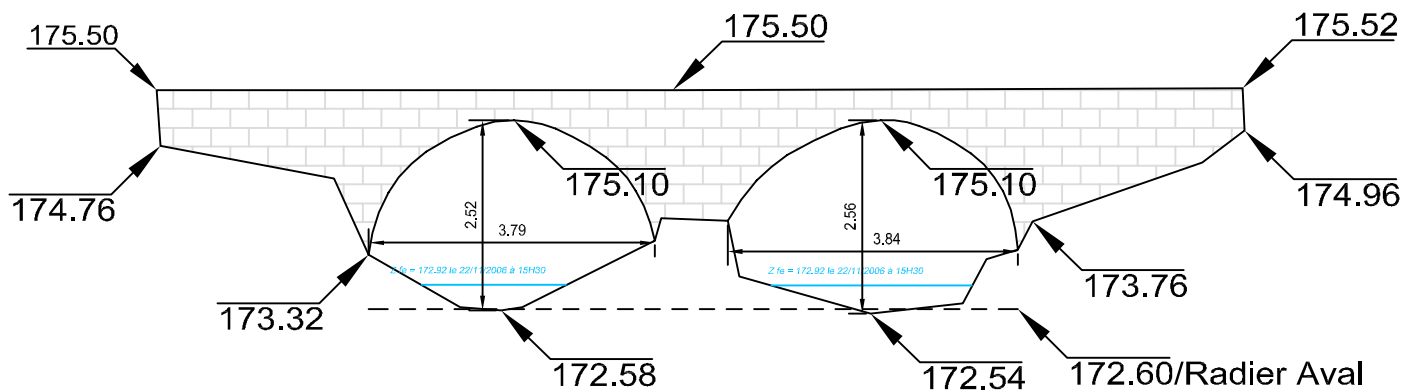

**Echelle 1/100**