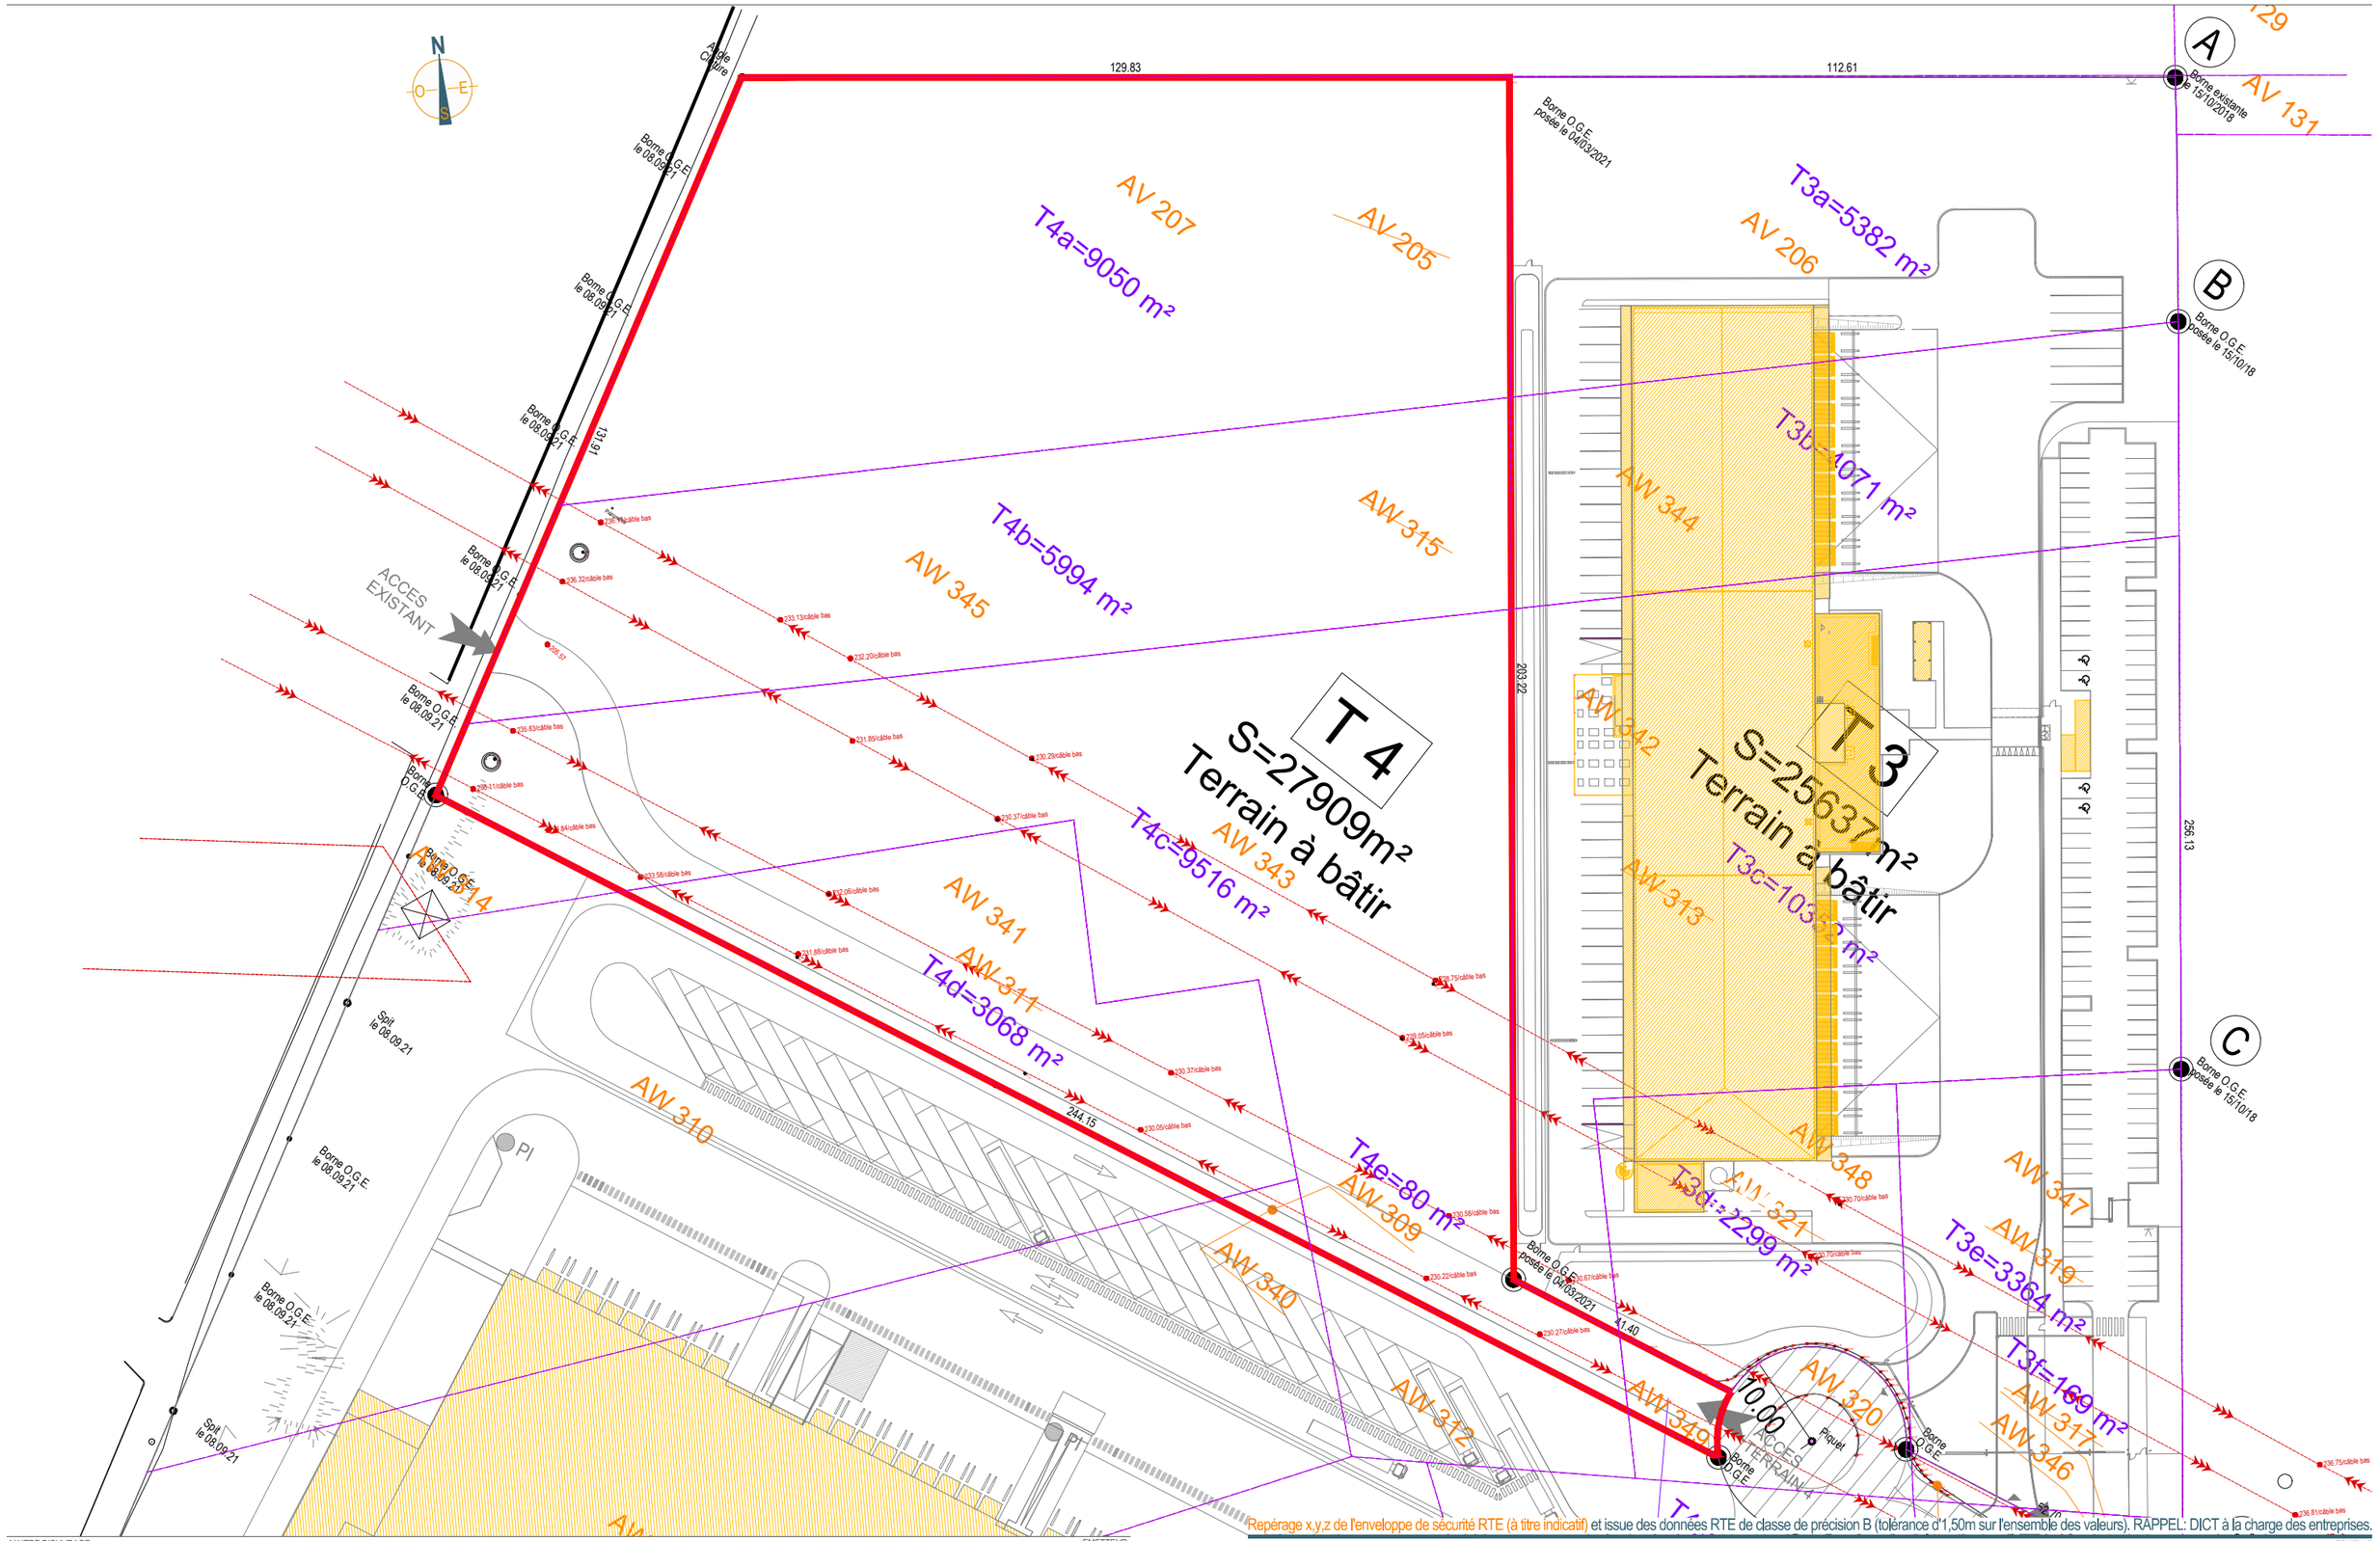

Repérage x,y,z de l'enveloppe de sécurité RTE (à titre indicatif) et issue des données RTE de classe de précision B (tolérance d'1,50m sur l'ensemble des valeurs). RAPPEL: DICT à la charge des entreprises.

MAITRE D'OUVRAGE

prd

PRD - CORBAS - TERRAIN 4

CONSTRUCTION D'UN BATIMENT : ENTREPOT & MESSAGERIE (69)

42B Boulevard des Nations - 69960 CORBAS

EMETTEUR

htc UN ESPRIT CONSTRUCTIF

TERRAIN NU - PLAN GEOMETRE "CABINET BLIN" (336511-Division T3.pdf/dwg du 08.09.2021)

ECHELLE 1/1000

PHASE	LOT	EMETTEUR	ZONE	NIVEAU	TYPE	N°PLAN	INDICE	DATE
DCE	MOE	HTC	TTZ	TN	PLA	0007	-A-	27.06.2022

FICHIER SOURCE : 1113M - DCE - 0007-PARCELLES_A.dwg / DATE TRACE : 27.06.2022