


ANNEXE : IMPLANTATION DES RIA BÂTIMENT DE STOCKAGE

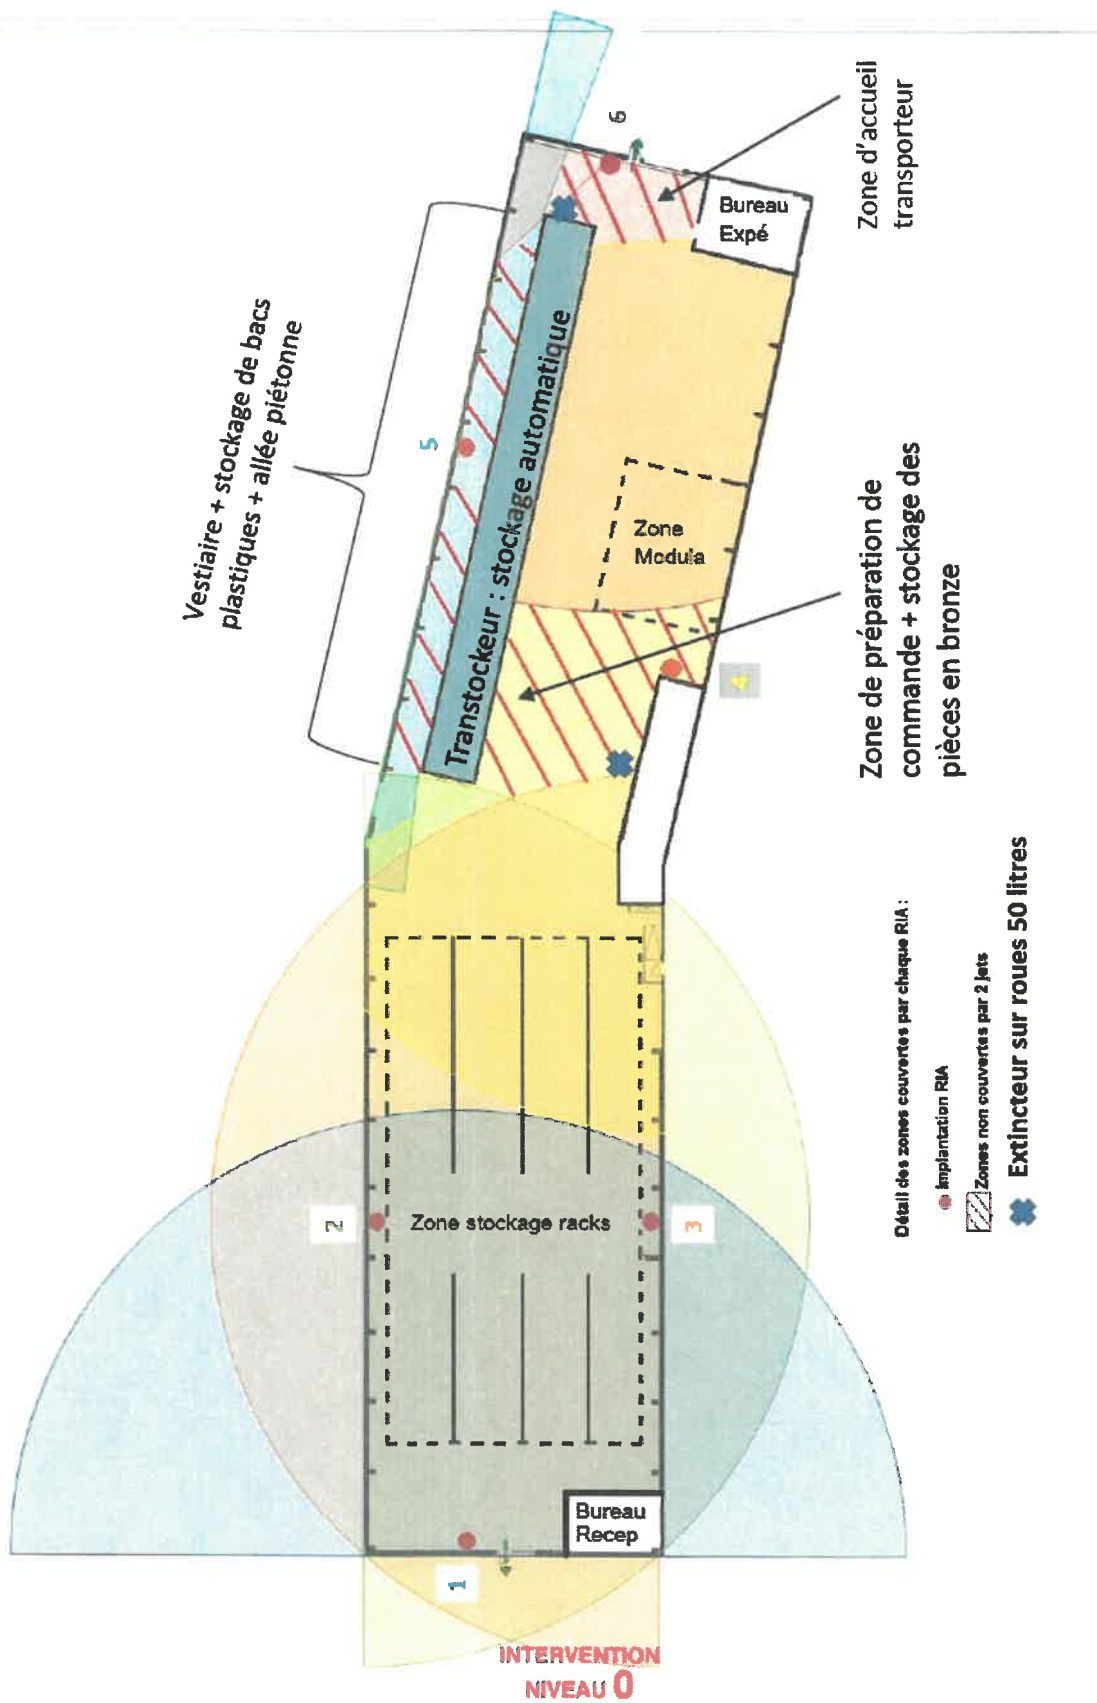

VU POUR ÊTRE ANNEXÉ À L'ARRÊTE
 PRÉFECTORAL DU 09 JUIN 2020

Pour le préfet,
 Le sous-préfet,
 Secrétaire général adjoint.

N.F.B. 64201 September 1987
 Plan 4010 en: JUN 2015

LE PRÉFET

Clément VIVÈS