

2

| | | | | | |
|--|--------------------|--|--------------------------------|--|-----------------------------|
| | Arbres existants | | Courses-sol existant à planter | | Courses-sol existant |
| | Arbres à replanter | | Cultures existantes conservées | | Terre verte foncée RAL 6005 |

1 - En limite de terrain sur voies = Cultures existantes doublées de haies mixtes d'arbustes H 2m max


2 - En limites séparatives latérales et bord de parcelle = Arbres à haute tige et haies mixtes d'arbustes

3 - Stationnements = Arbre à haute tige à raison de 1 arbre pour 4 places de stationnement

4 - Facade Nord = Plantes grimpantes décoratives

5 - Entrée bureaux et stationnements = Parterre de plantes aromatiques

6 - Espaces libres et nous paysagers = Arbres, copies à raison de 1 unité pour 50m² et gazon

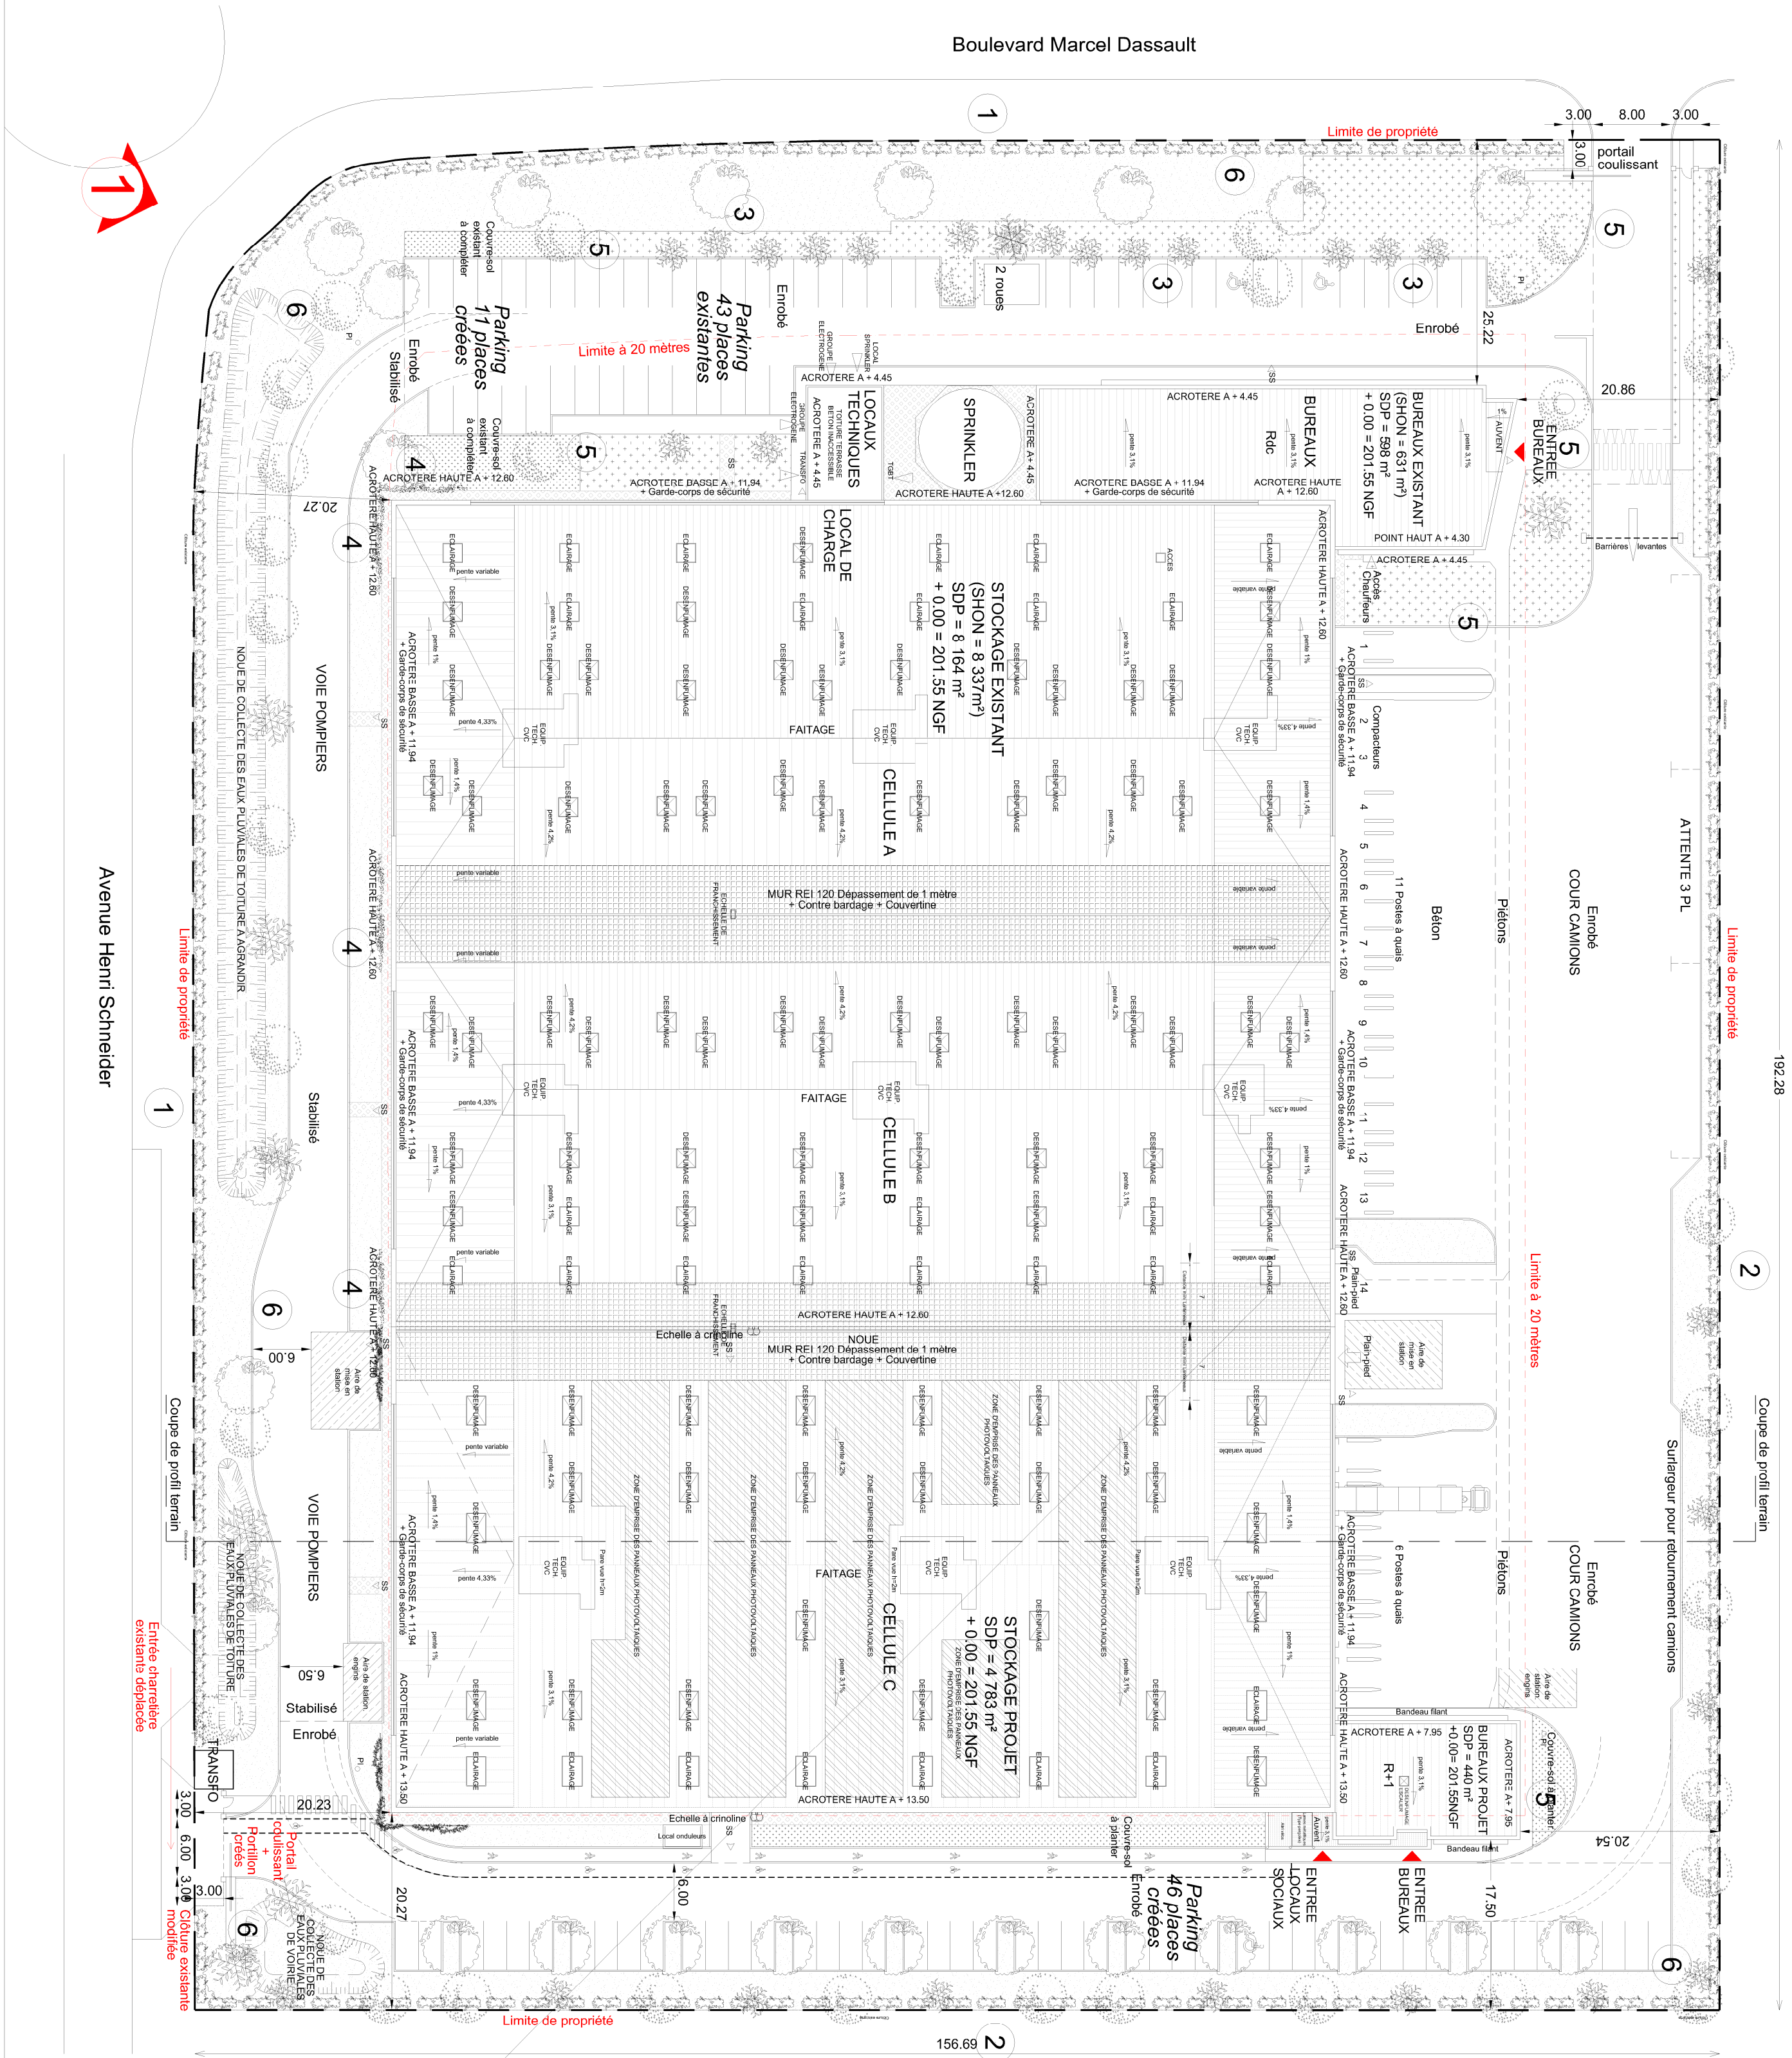

| | |
|-----------------------------|-------------------|
| TERRAIN ETAT ACTUEL: | = 29926 m² |
| Emprise bâtiment | = 8987 m² |
| Voies | = 7541 m² |
| Espaces verts | = 13398 m² |
| TOTALS EMPRISES BAT | = 14114 m² |
| Voies | = 9562 m² |
| Espaces verts total | = 6250 m² |
| dont Plaine terre | = 4690 m² |
| et PT d'un seul tenant | = 3044 m² |
| TERRAIN PROJET : | = 29926 m² |
| Emprise bâtiment existant | = 8987 m² |
| Emprise bâtiment projet | = 5127 m² |
| TOTALS EMPRISES BAT | = 14114 m² |
| Voies | = 9562 m² |
| Espaces verts total | = 6250 m² |
| dont Plaine terre | = 4690 m² |
| et PT d'un seul tenant | = 3044 m² |
| TOTALS EMPRISES BAT | = 14114 m² |
| Voies | = 9562 m² |
| Espaces verts total | = 6250 m² |
| dont Plaine terre | = 4690 m² |
| et PT d'un seul tenant | = 3044 m² |

| | |
|---------------------------|-------------------|
| SURFACES PROJET : | = 1038 m² |
| SDP Bureaux | = 598 m² |
| Existant | = 440 m² |
| Projet | = 158 m² |
| TOTAL SDP BUREAUX | = 1038 m² |
| SDP Stockage | = 8164 m² |
| Existant | = 4783 m² |
| Projet | = 3381 m² |
| TOTAL SDP STOCKAGE | = 12165 m² |
| TOTAL SDP PROJET | = 13203 m² |

| | |
|------------------------------------------------------|---|
| INS JONAGE 76 Rue de Prony 75 017 PARIS | Extension d'un entrepôt existant ZAC des Gaulhes 12 Boulevard Marcel Dassault 69 330 JONAGE |
|------------------------------------------------------|---|

PROJET PLAN DE MASSE PAYSAGER PLAN DE TOITURE

PERMIS DE CONSTRUIRE

| | |
|----------------------------------|------------|
| PHASE | DOSSIER |
| STRUCTURE | 45883 |
| FLUIDES | |
| ECO | |
| GEOTECHNIQUE | |
| CONTROLE | |
| SPS | |
| ARCHITECTE DU BATIMENT EXISTANT: | PROJ |
| SS | SS |
| DATE | 10.09.2021 |