
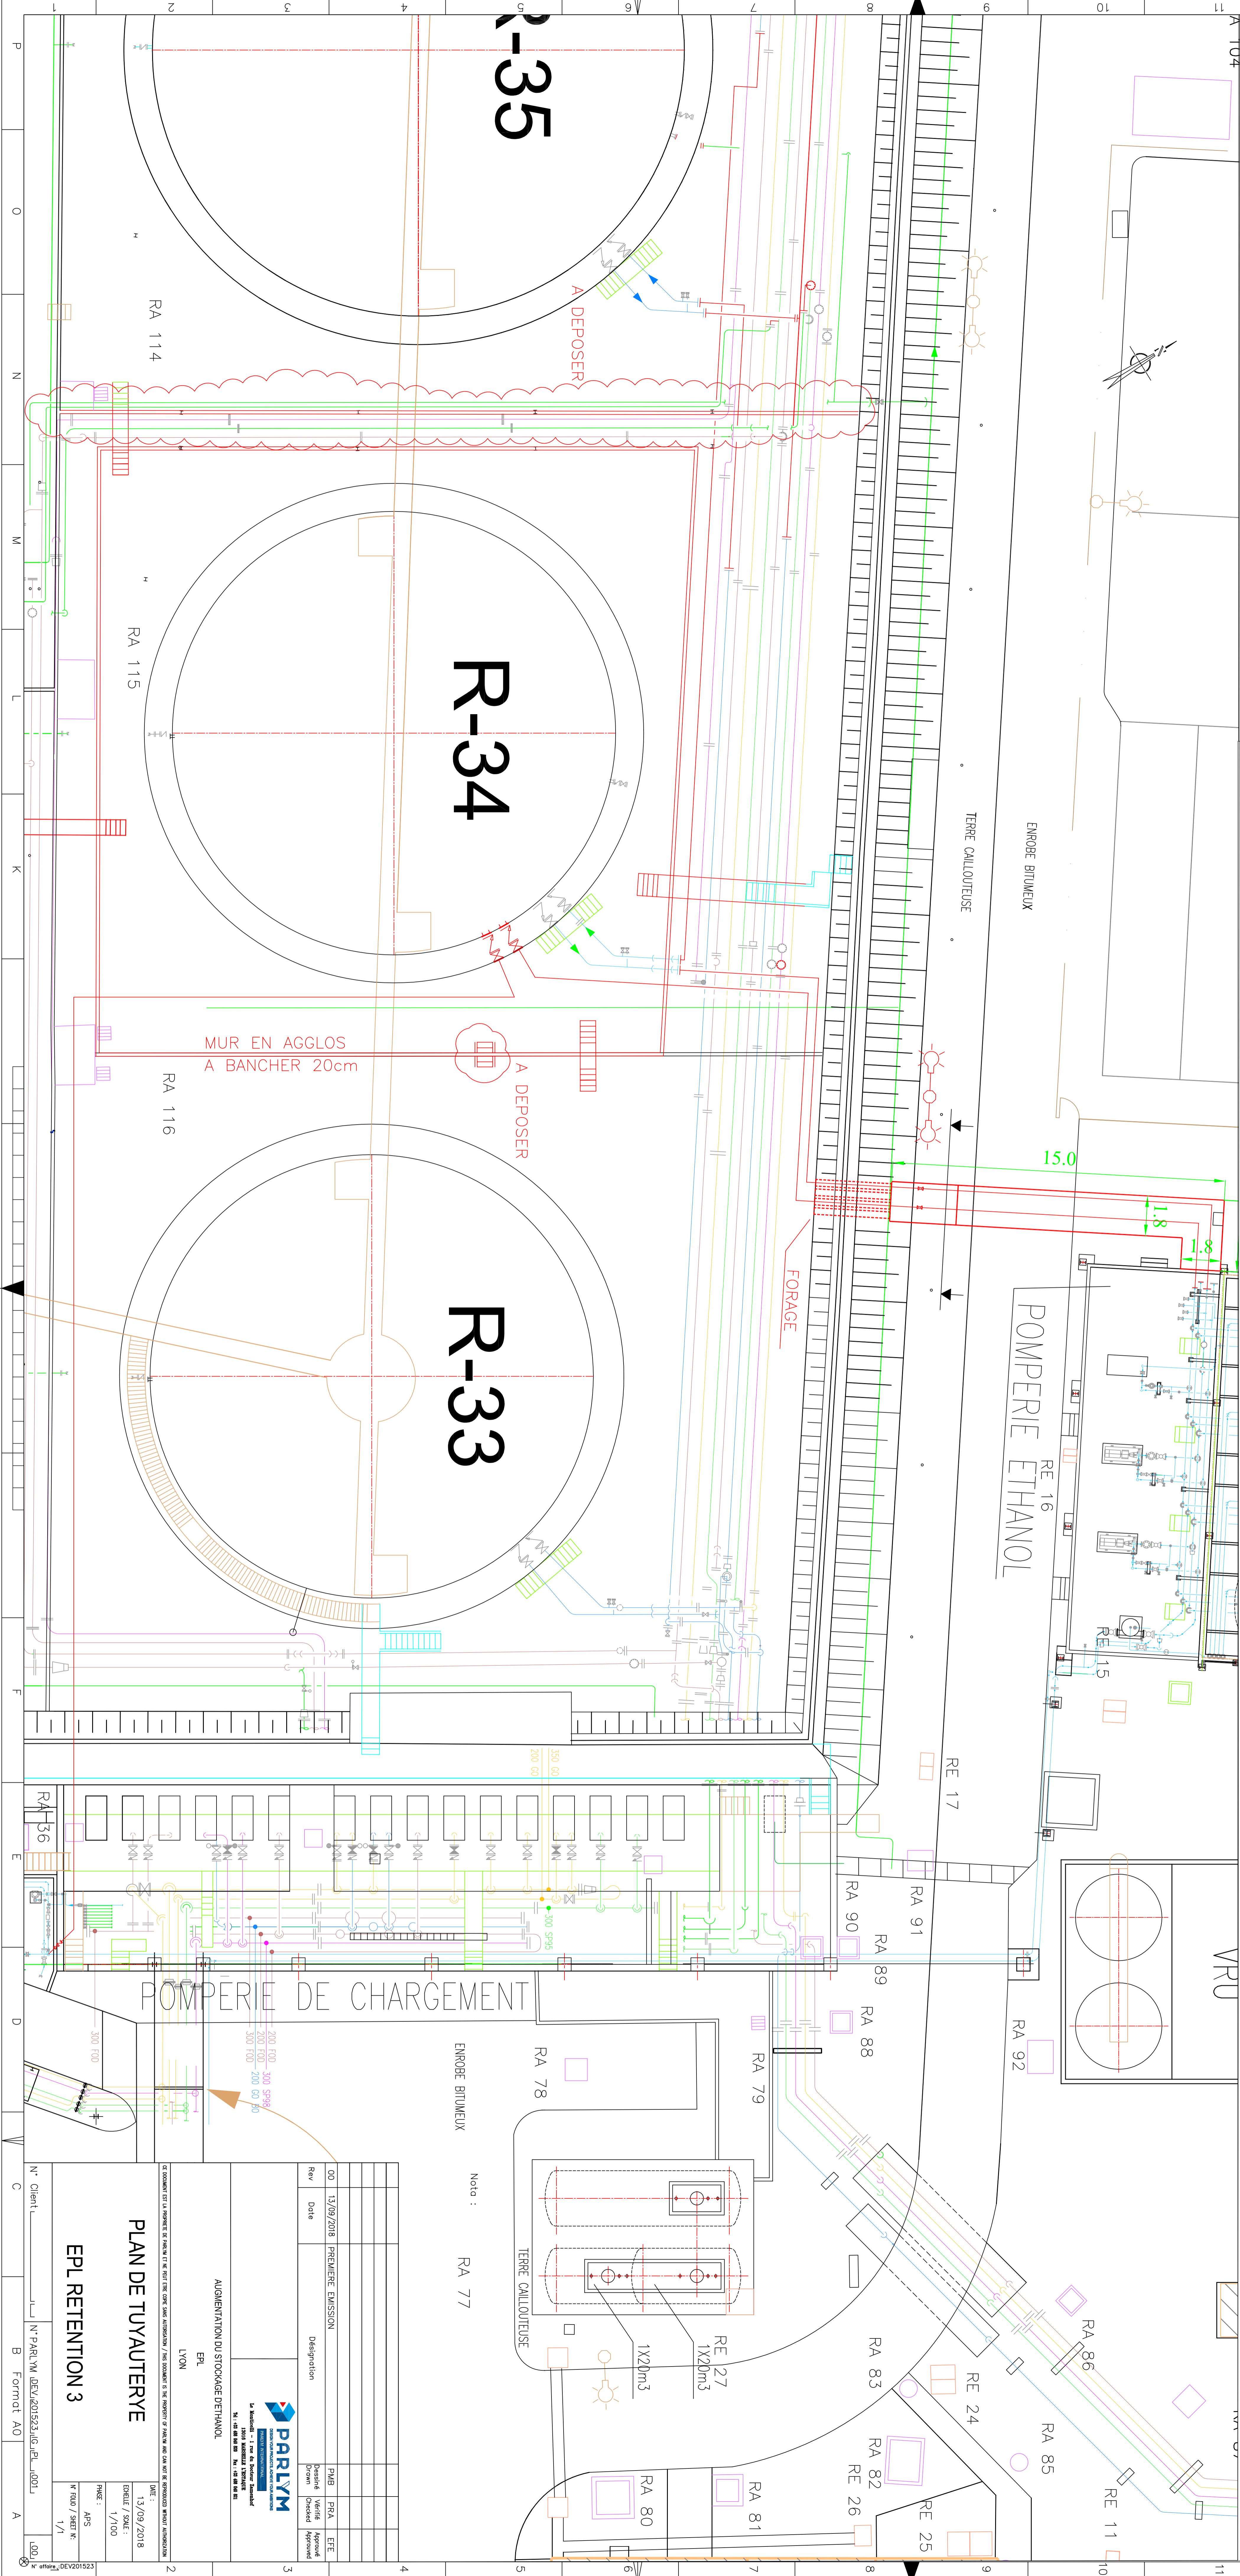


# Annexe 4 - Plan du projet

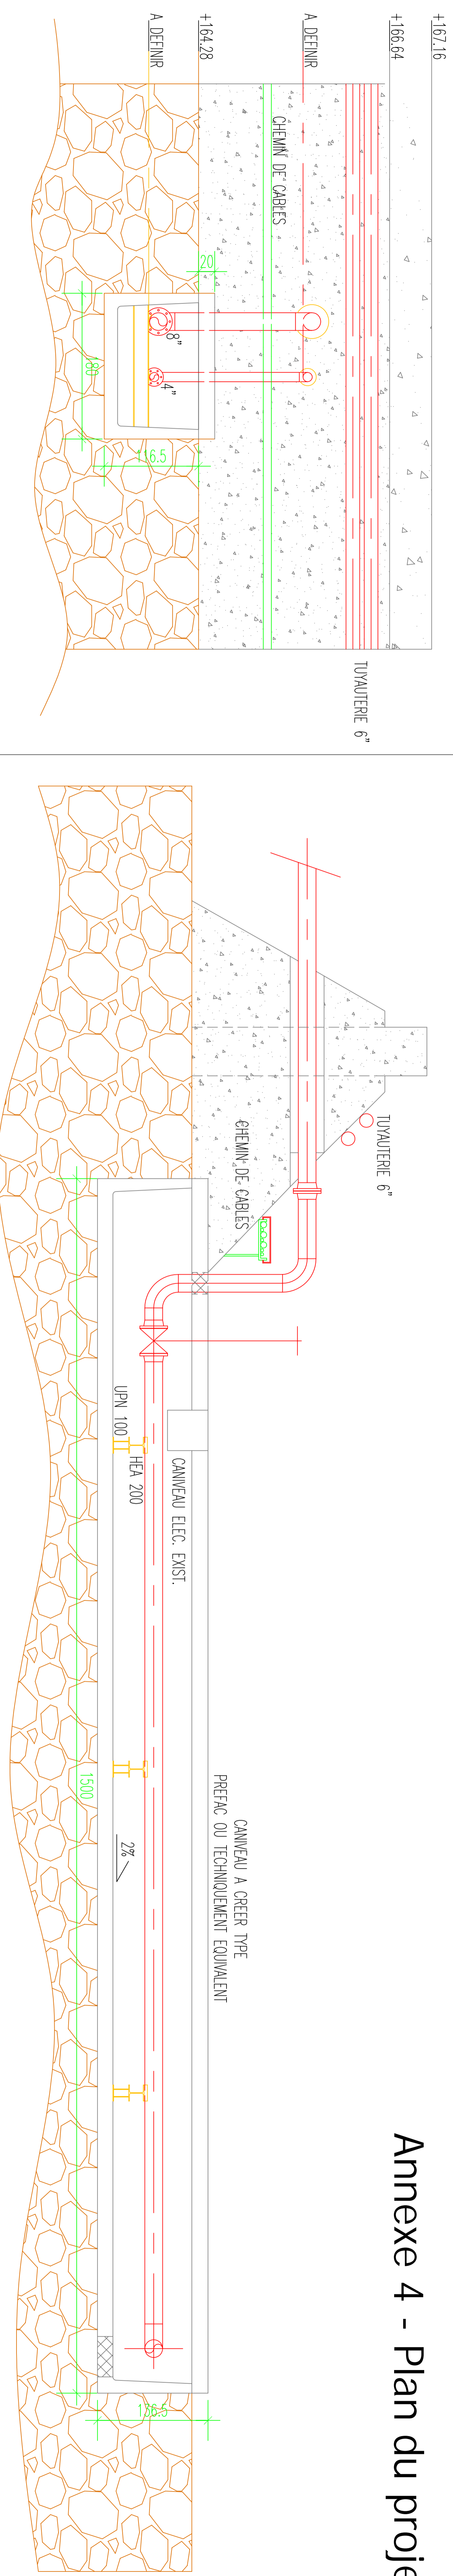

Rev	Date	Description	PMG	ESA	EEE
00	13/09/2018	PREMIERE EMISSION			

Le spécialiste de l'ingénierie des procédés industriels 10, rue de la République - 69001 LYON Tél. 04 78 28 28 28 - Fax 04 78 28 28 29	

AUGMENTATION DU STOCKAGE D'ETHANOL EPL LYON	
PLAN DE TUYAUTERIE EPL RETENTION 3	
Date : 13/09/2018 Echelle / Scale : 1/30 Projet : A05 N° plan / sheet : 1/1	N° Client : N° Parç. VW : 06X4503233JG1000 Form. AO : A

