


## PLAN DE PREVENTION DES RISQUES NATURELS PREVISIBLES D'INONDATION DE L'AZERGUES

### PLAN DE ZONAGE Commune de TERNAND

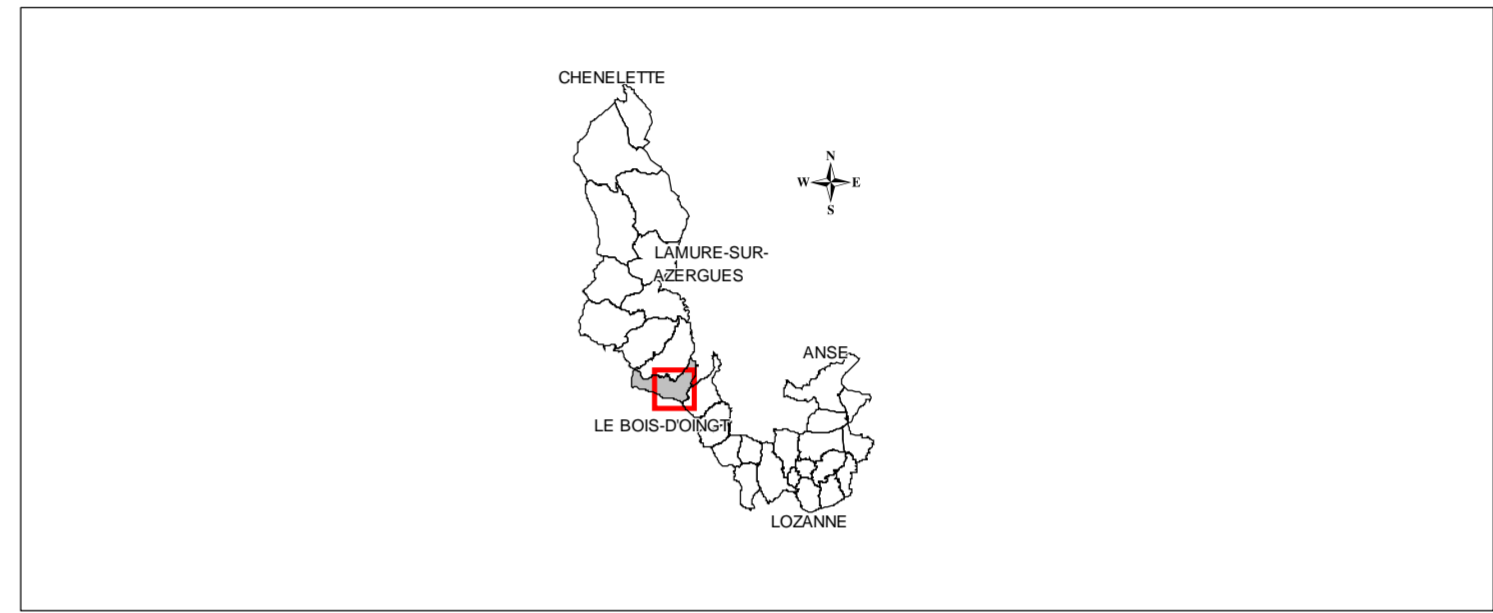

**SERDD / MR - OCTOBRE 2008**

**Légende :**

- Zone Rouge (R)
- Zone Rouge Extension (Rext)
- Zone Bleue (B)
- Cote de référence

Sources : © GEOFLA IGN © DDE 69

**Direction Départementale de l'Équipement du Rhône - 33 rue Moncey - 69421 LYON Cedex 03**

**REALISATION :**  
Date: 15/10/2008

**Echelle:** 1/5 000


**PRESCRIPTION DU P.P.R. :** le 17 juillet 2003  
et le 22 mars 2004

**APPROBATION DU PPR :**

**GEO+**  
GEOPLUS, SOCIÉTÉ D'ÉTUDES

0 100 m 200 m

Présent pour l'avenir

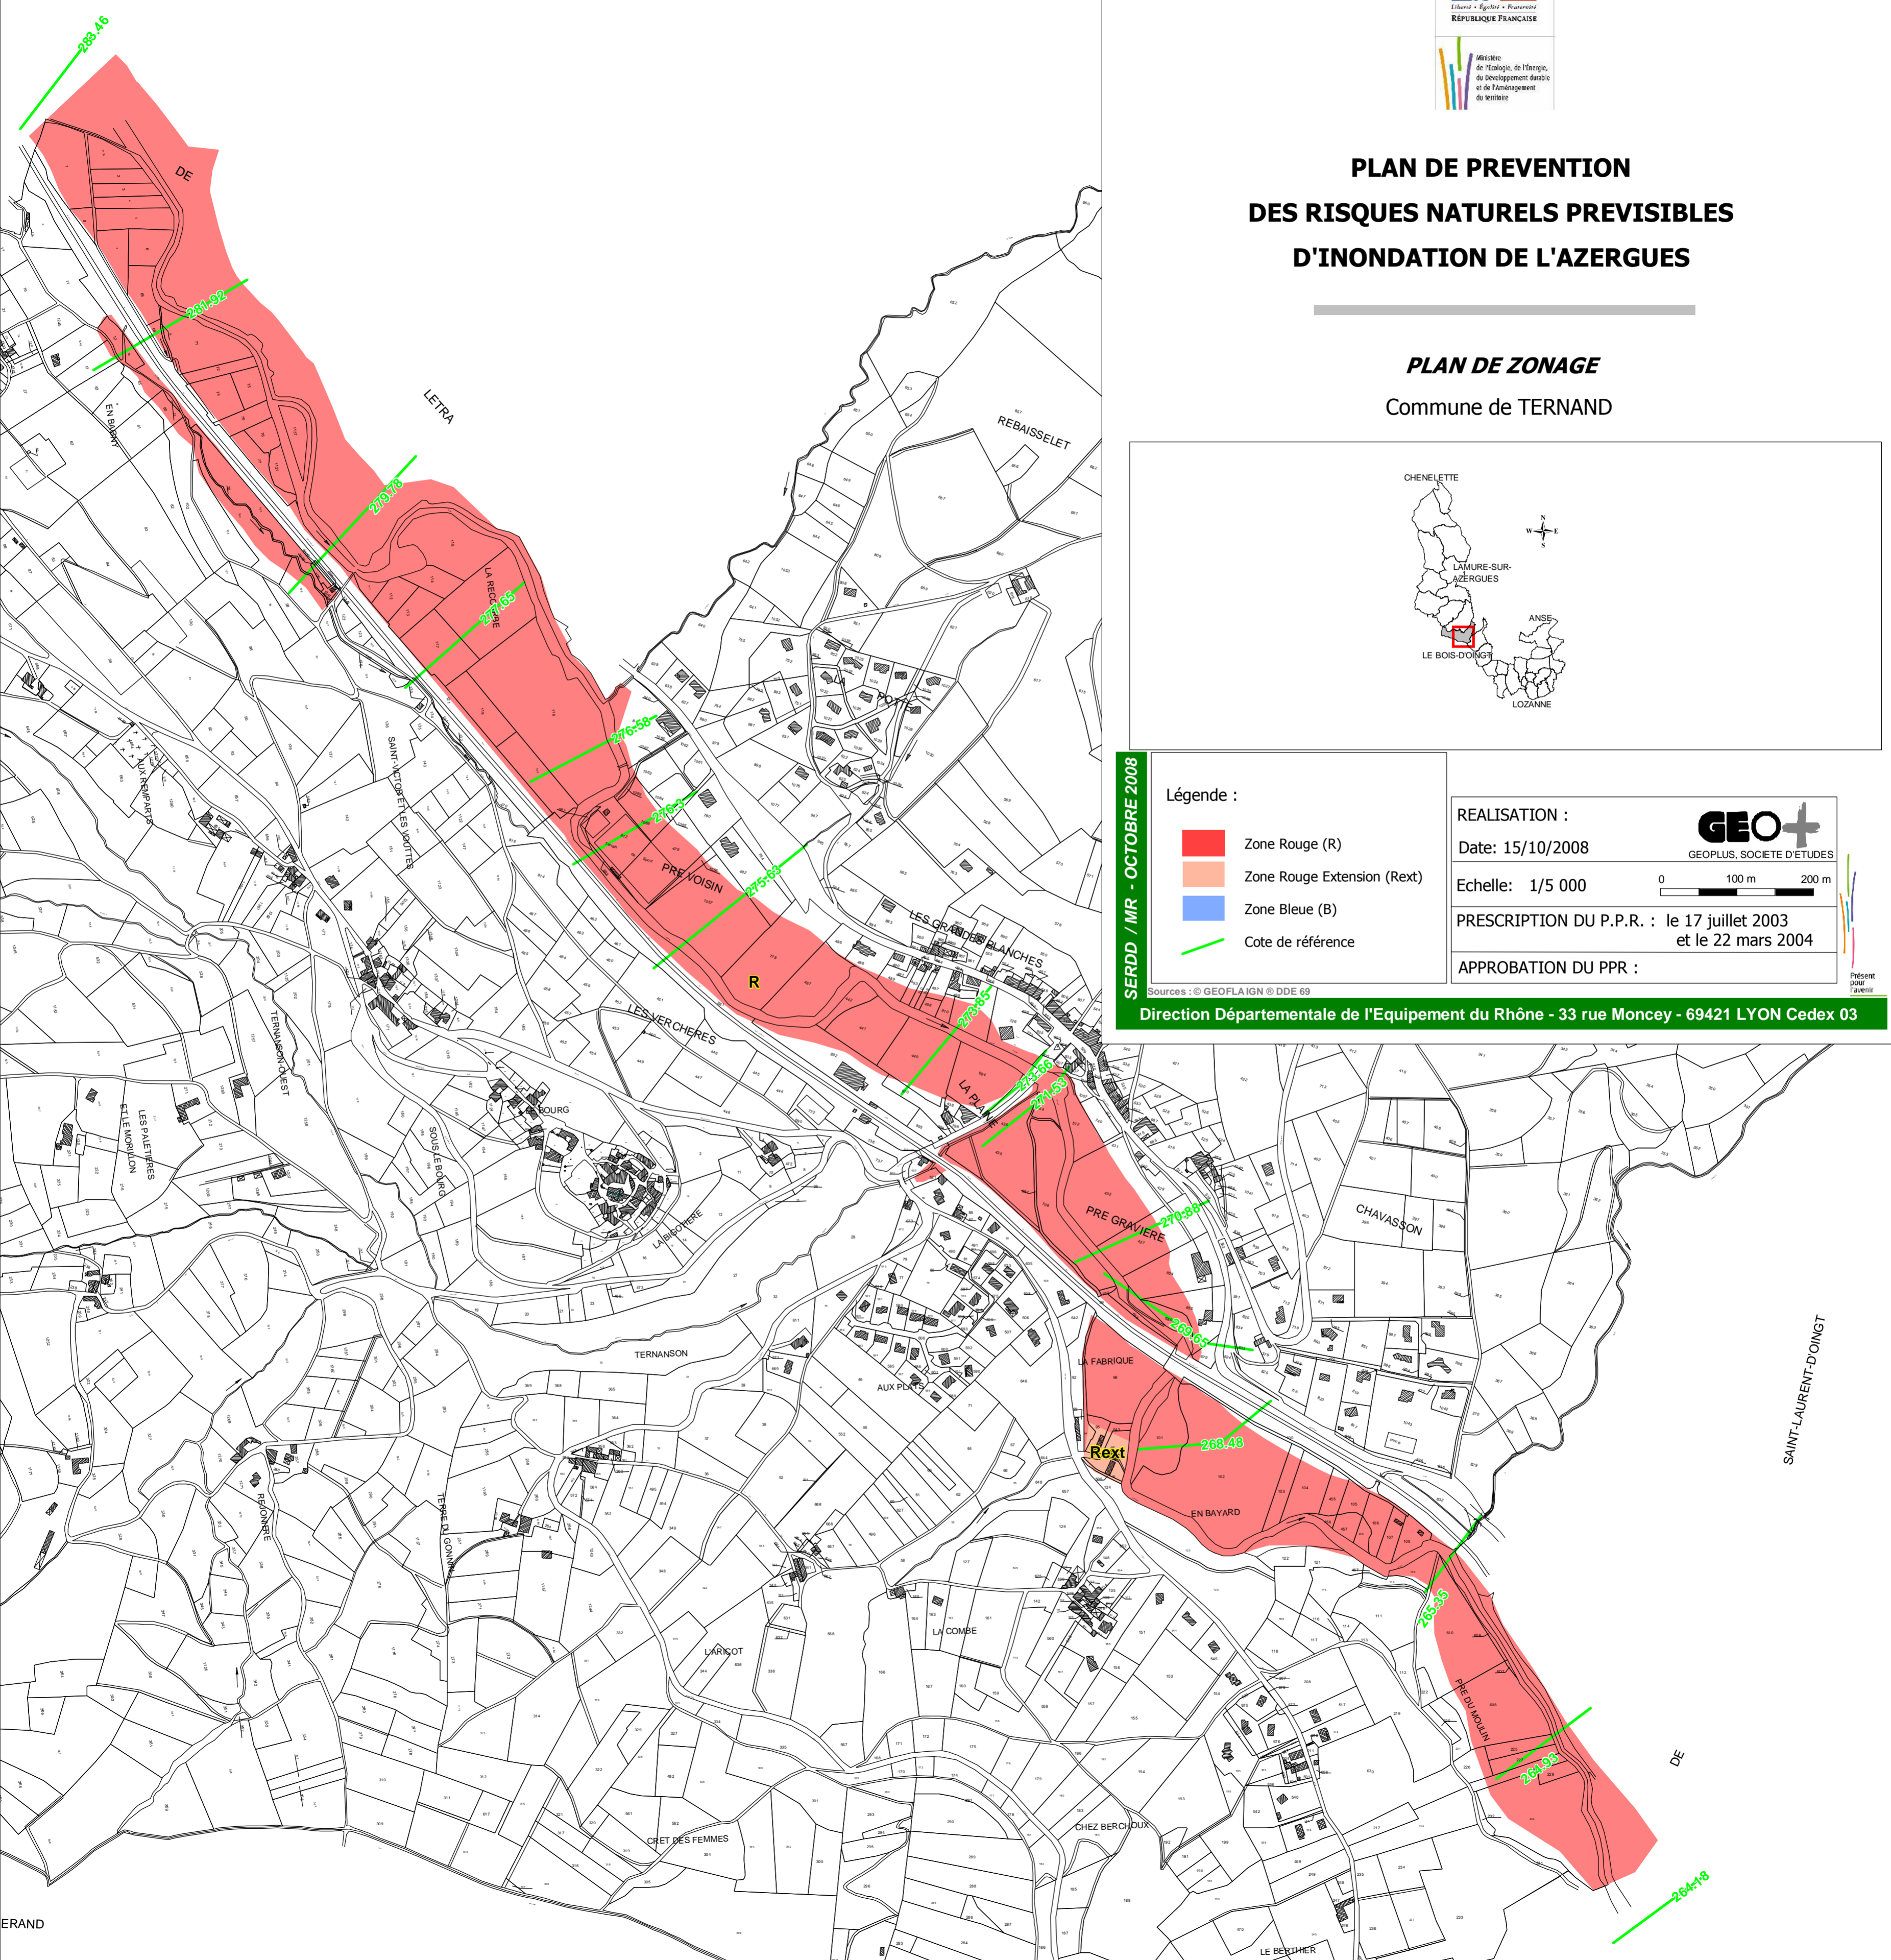

ERAND

SAINT-LAURENT-D'OINGT