


Etude hydraulique de la Saône

COMMUNE DE VILLEFRANCHE-SUR-SAÔNE

Pont de Frans (Villefranche aval)

Ouvrage pt_villefrancheD904 - Vue amont

Pk SNS : 40

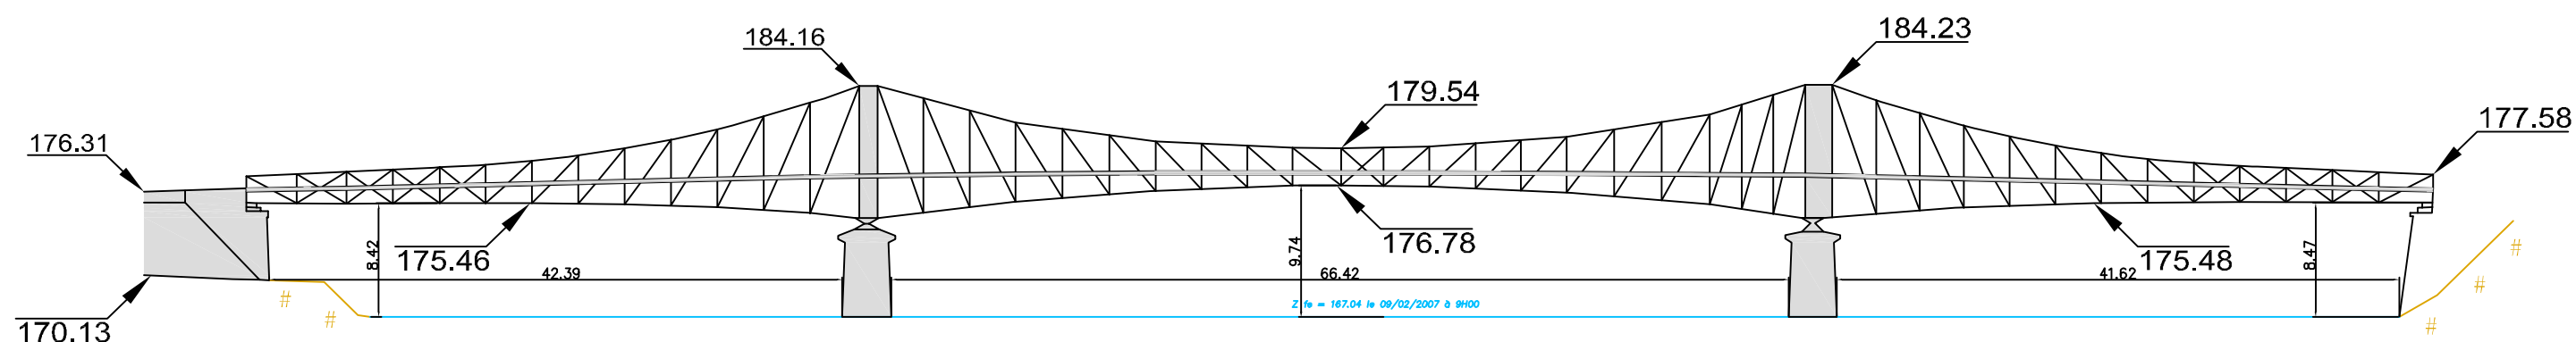

Echelle 1/500