

Etude hydraulique de la Saône aval

COMMUNE DE FAREINS


Lieu dit : "Garenne"

Ouvrage 01Fare09 - Vue aval

Pk VNF : 42.75

Coordonnées Lambert II (X : 786956 Y : 2114773)

Traversée : 14.6 m

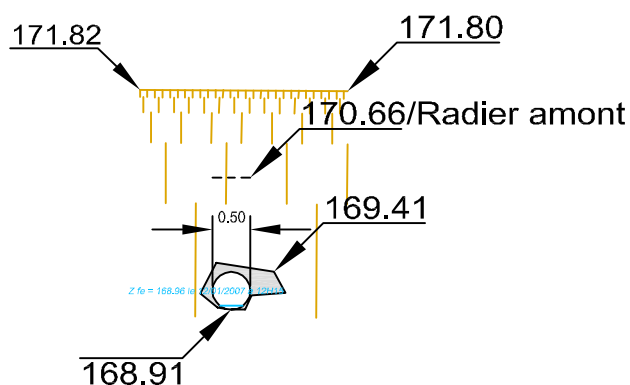

Echelle 1/100