

Etude hydraulique de la Saône aval


**COMMUNE DE JASSANS-RIOTTIER**

Lieu dit : "Beau Rivage"

**Ouvrage 01Jass02 - Vue amont**

Pk VNF : 40.3

Coordonnées Lambert II (X : 787319 Y : 2112394)

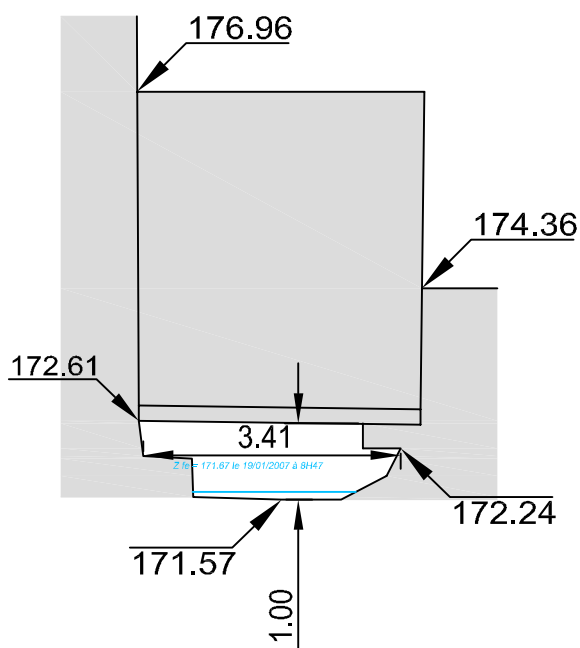

**Echelle 1/100**