

Etude hydraulique de la Saône aval


COMMUNE DE BELLEVILLE SUR SAÔNE

Lieu dit : "Les Pieds"

Ouvrage 69Bell17 - Vue amont

Pk VNF : 53

Coordonnées Lambert II (X : 785808 Y : 2123736)

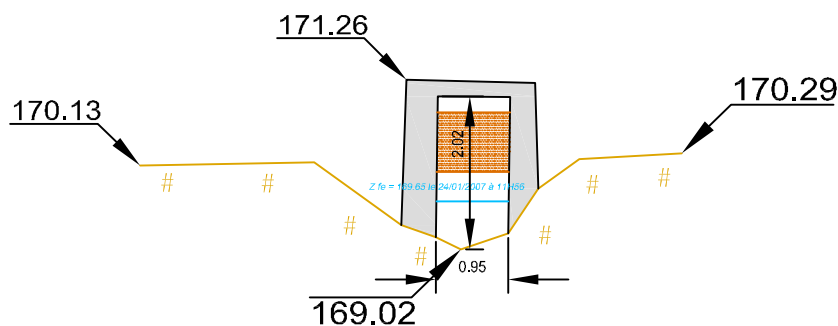

Echelle 1/100


Vanne