

Etude hydraulique de la Saône aval

COMMUNE DE MACON


Lieu dit : "Cellery"

Ouvrage 71Maco32 - Vue amont

Pk VNF : 77.2

Coordonnées Lambert II (X : 789896 Y : 2145107)

Traversée : 7.9 m

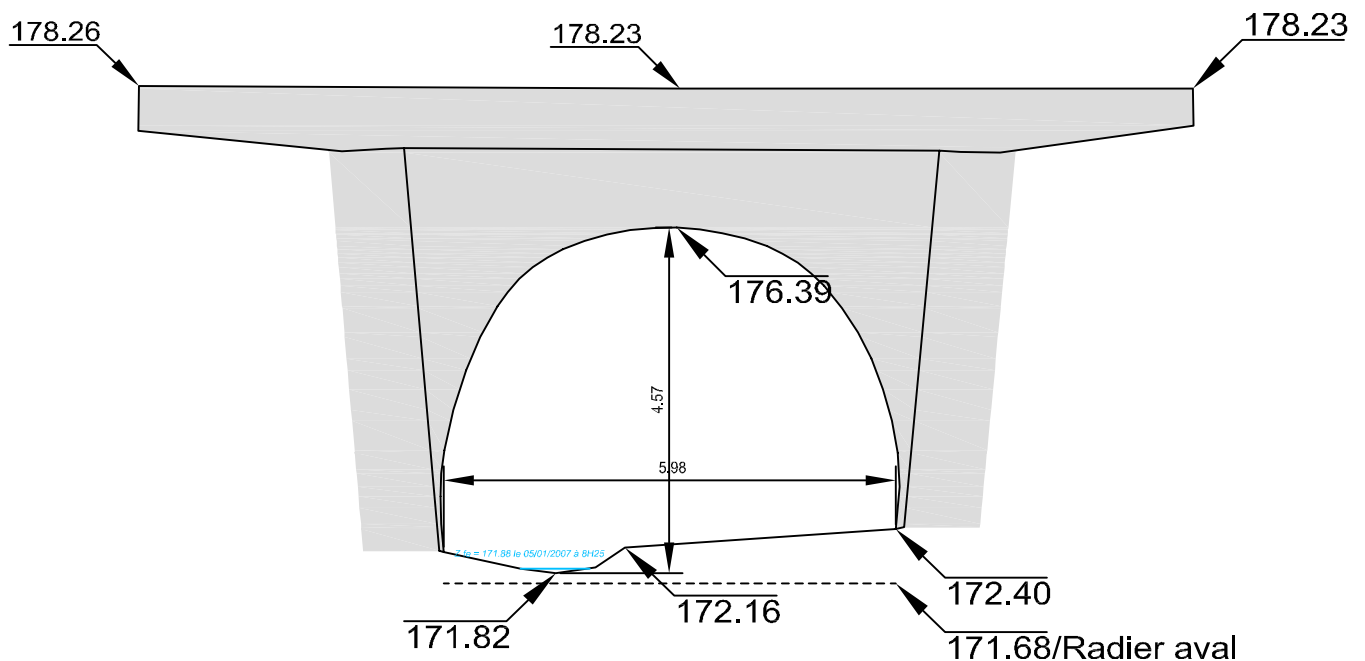

Echelle 1/100