

Etude hydraulique de la Saône aval

**COMMUNE DE VILLEFRANCHE-SUR-SAÔNE**


Lieu dit : "ZI"

**Ouvrage 69Vill03- Vue amont**

Pk VNF : 40.5

Coordonnées Lambert II (X : 785613 Y : 2112495)

Traversée : 10.6 m

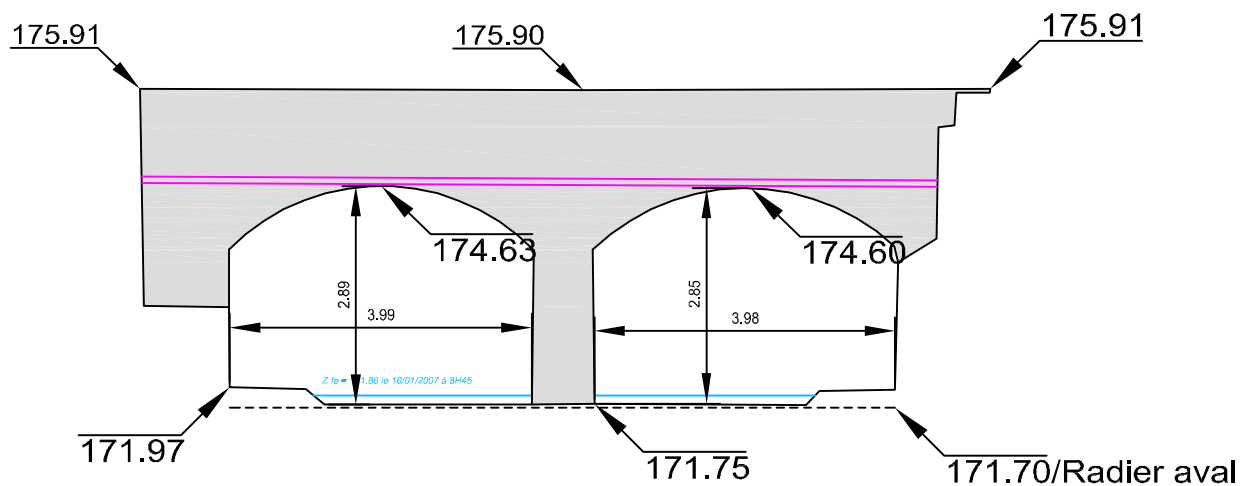

**Echelle 1/100**