

Etude hydraulique de la Saône aval

COMMUNE DE SAINT-DIDIER-SUR-CHALARONNE


Lieu dit : "Pont St Romain"

Ouvrage 01StDi10 - Vue amont

Pk VNF : 66.2

Coordonnées Lambert II (X : 7886921 Y : 2135021)

Traversée : 5.4 m

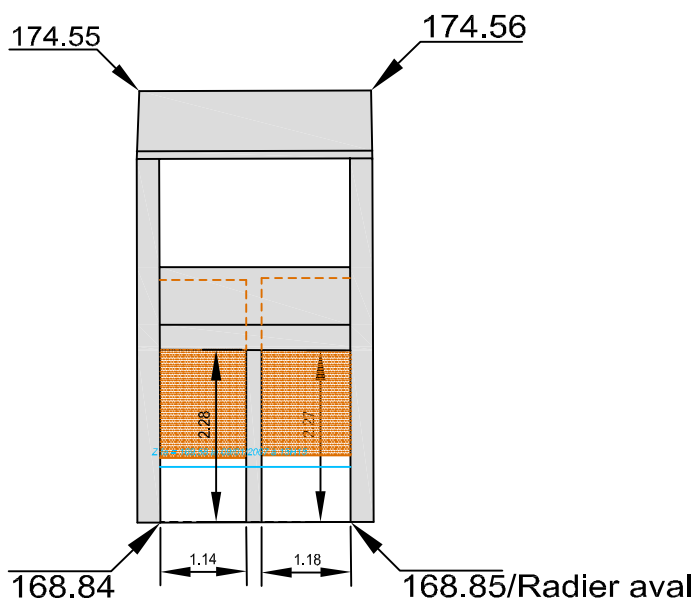

Echelle 1/100

 Vanne