

Etude hydraulique de la Saône aval

COMMUNE DE ARNAS


Lieu dit : "Arnas nord"

Ouvrage 69Arna12 - Vue amont

Pk VNF : 45

Coordonnées Lambert II (X : 784908 Y : 2116903)

Traversée : 49.6 m

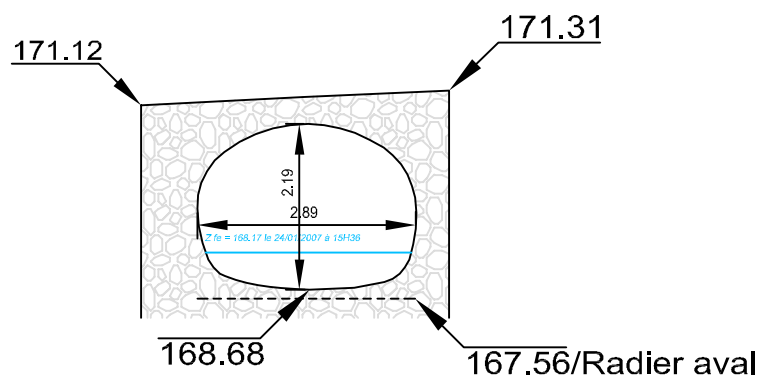

Echelle 1/100