

Etude hydraulique de la Saône aval

COMMUNE DE REPLONGES


Lieu dit : "Pré Morat"

Ouvrage 01Repl12 - Vue amont

Pk VNF : 80.2

Coordonnées Lambert II (X : 793878 Y : 2147916)

Traversée : 13.9 m

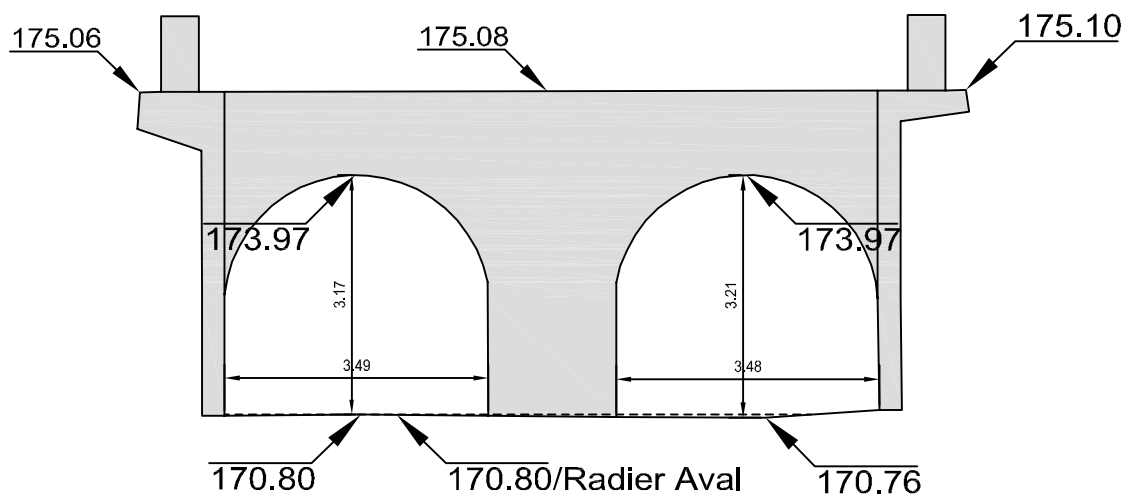

Echelle 1/100