

Etude hydraulique de la Saône aval

COMMUNE DE VILLEFRANCHE-SUR-SAÔNE


Lieu dit : "ZI"

Ouvrage 69Vill05 - Vue amont

Pk VNF : 40.3

Coordonnées Lambert II (X : 785949 Y : 2112420)

Traversée : 39.4 m

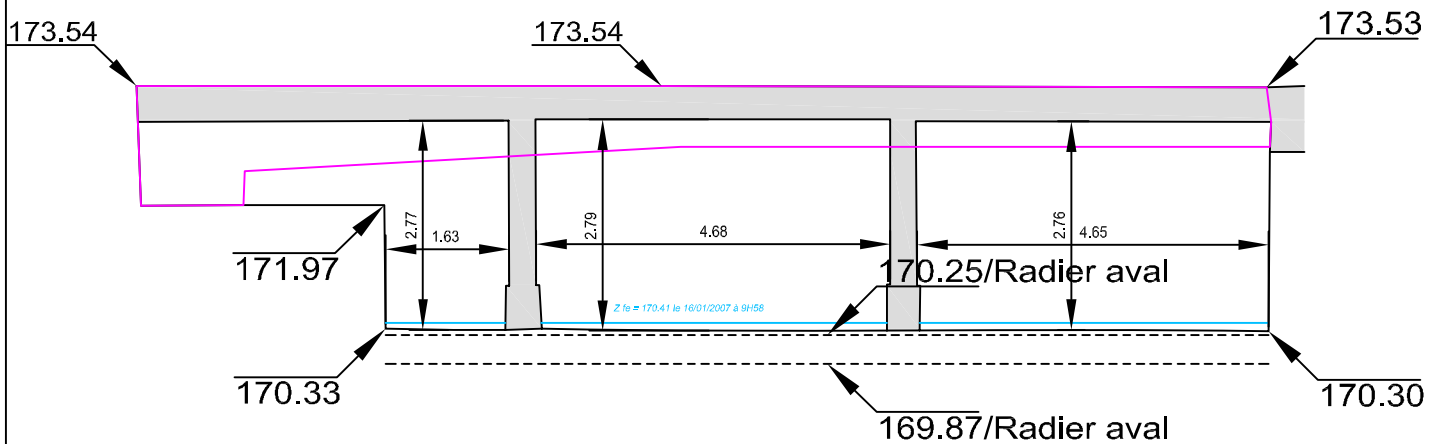

Echelle 1/100