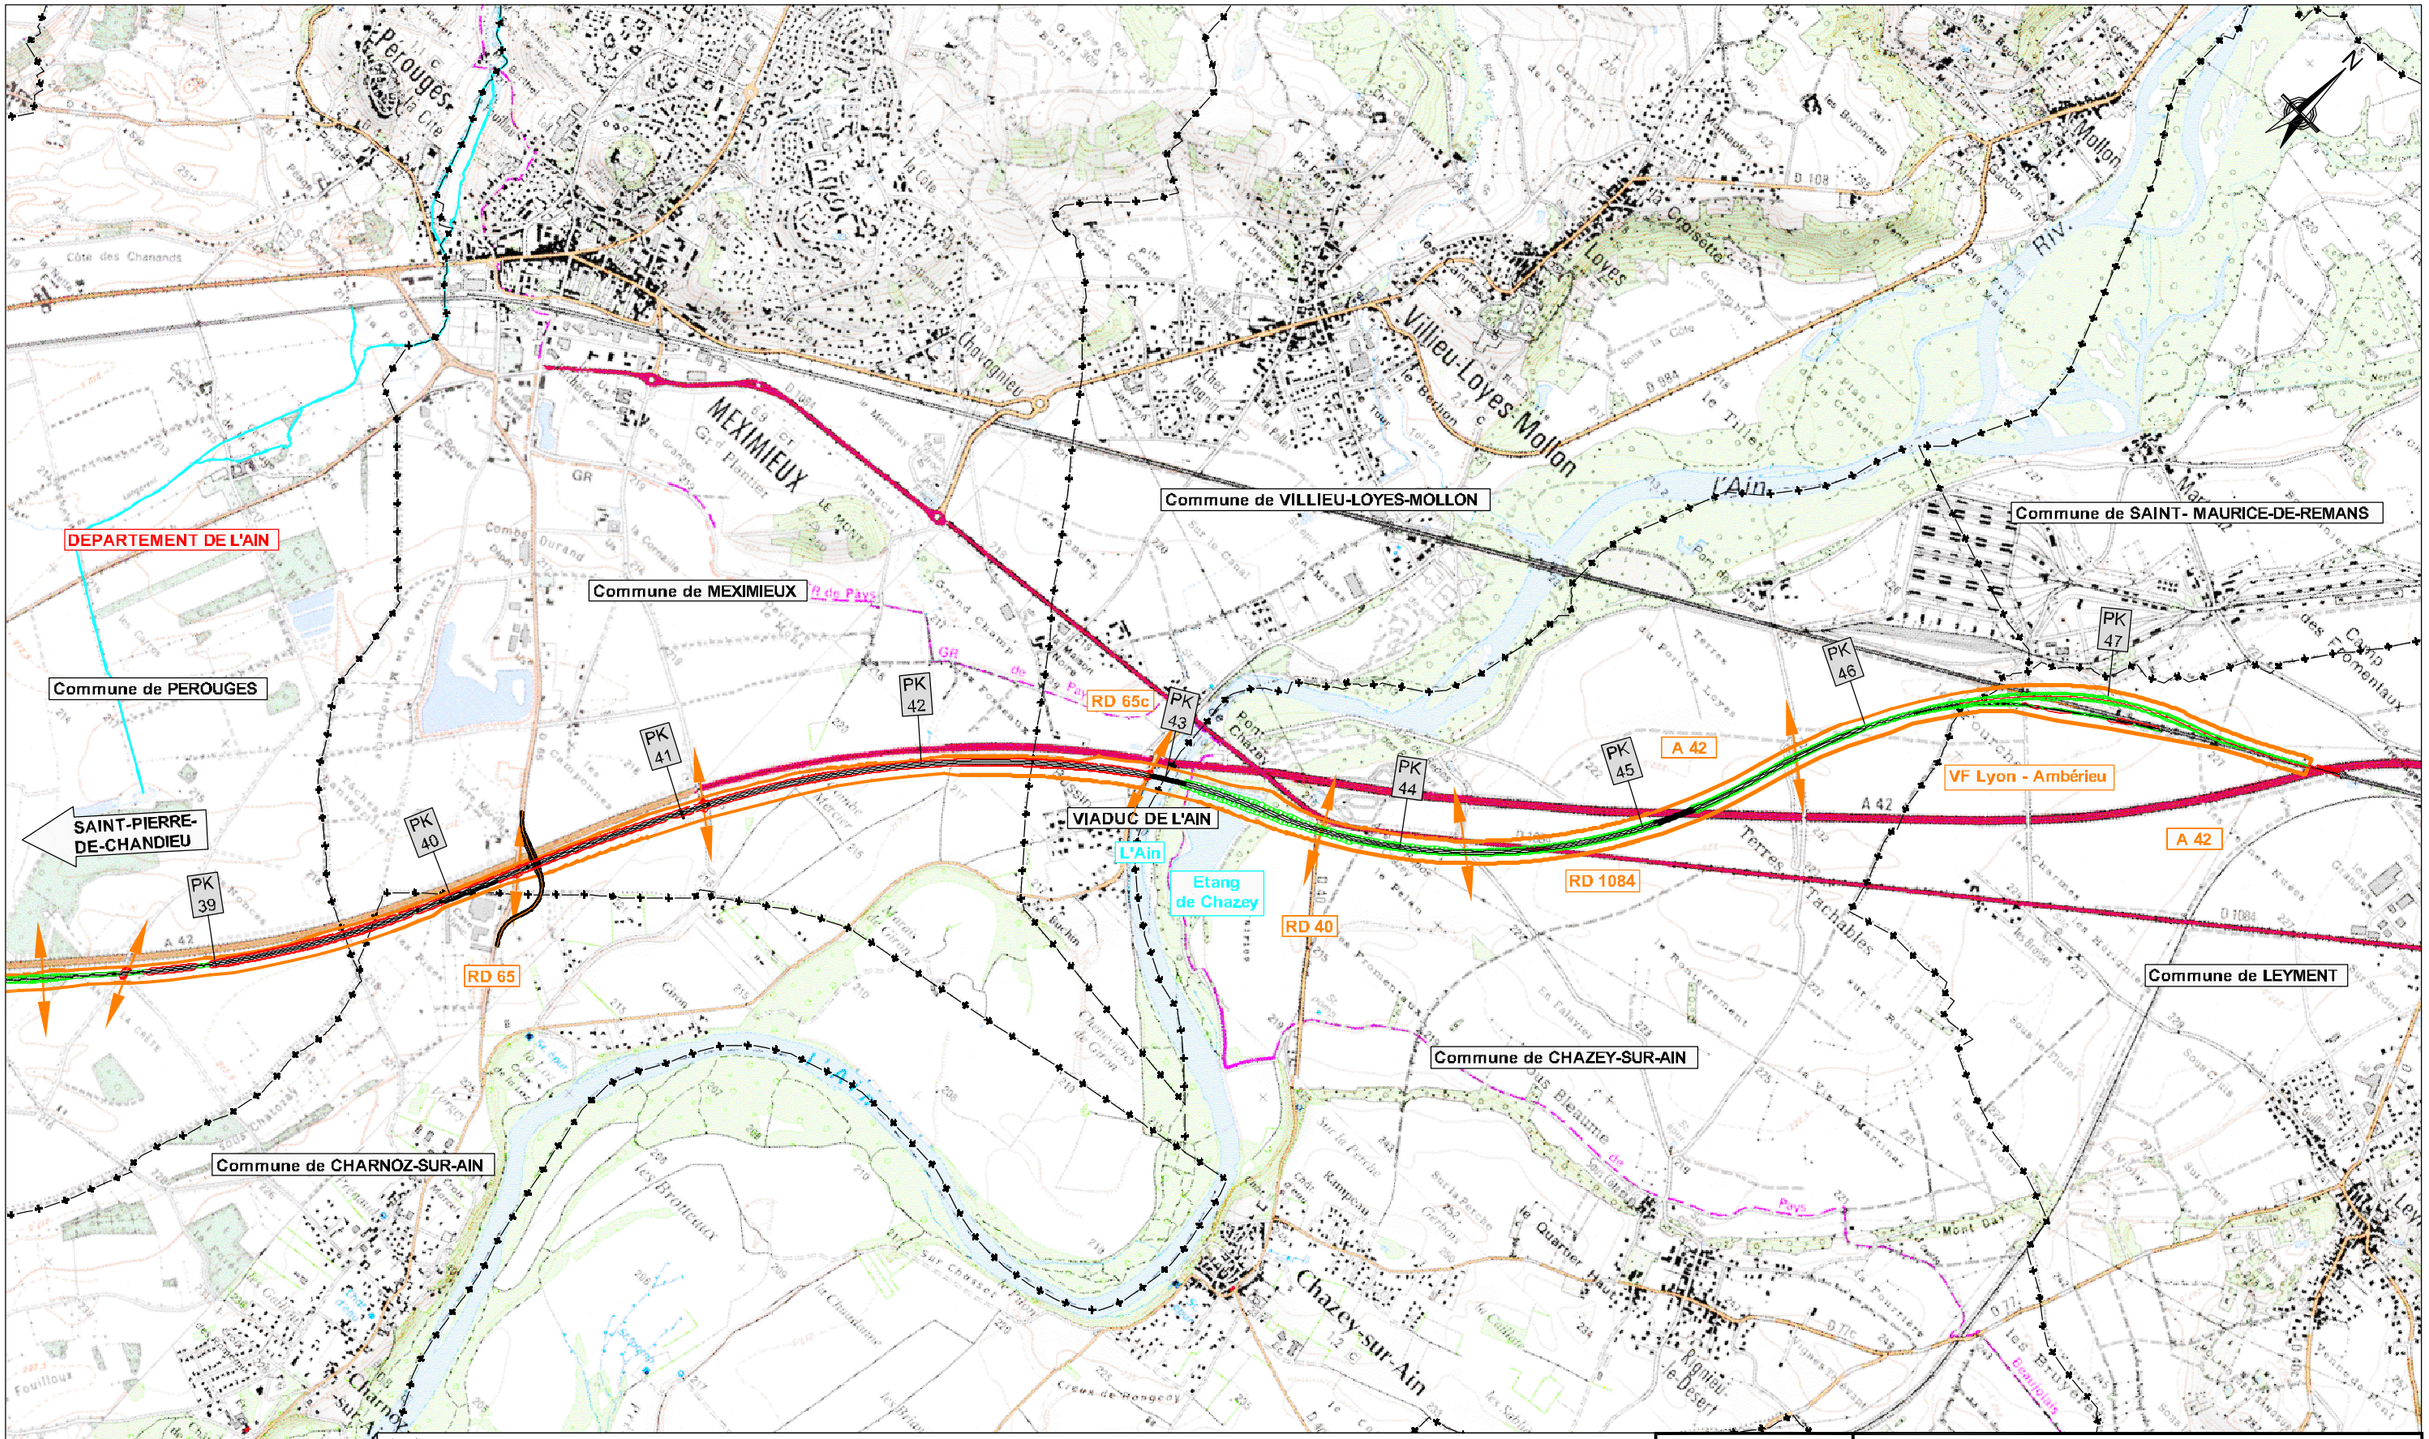

Echelle : 1/25000 — 0 — 500m — 1km

Plan de Situation:

Points de raccordement des voies ferrées

Tracé de référence APS

Remblais

Déblais

Limites communales

Limites départementales

Fuseau nécessaire à la réalisation du projet

Principe de rétablissement des voies de communications

TC Tranchée Couverte

RÉSEAU FERRÉ DE FRANCE

setec als

Contournement Ferroviaire de l'Agglomération Lyonnaise - Partie Nord

Cartographie du projet

INDICE D	Avril 2010	PLANCHE5.DWG